



Detail A  
Überführung Graben  
M 1:250

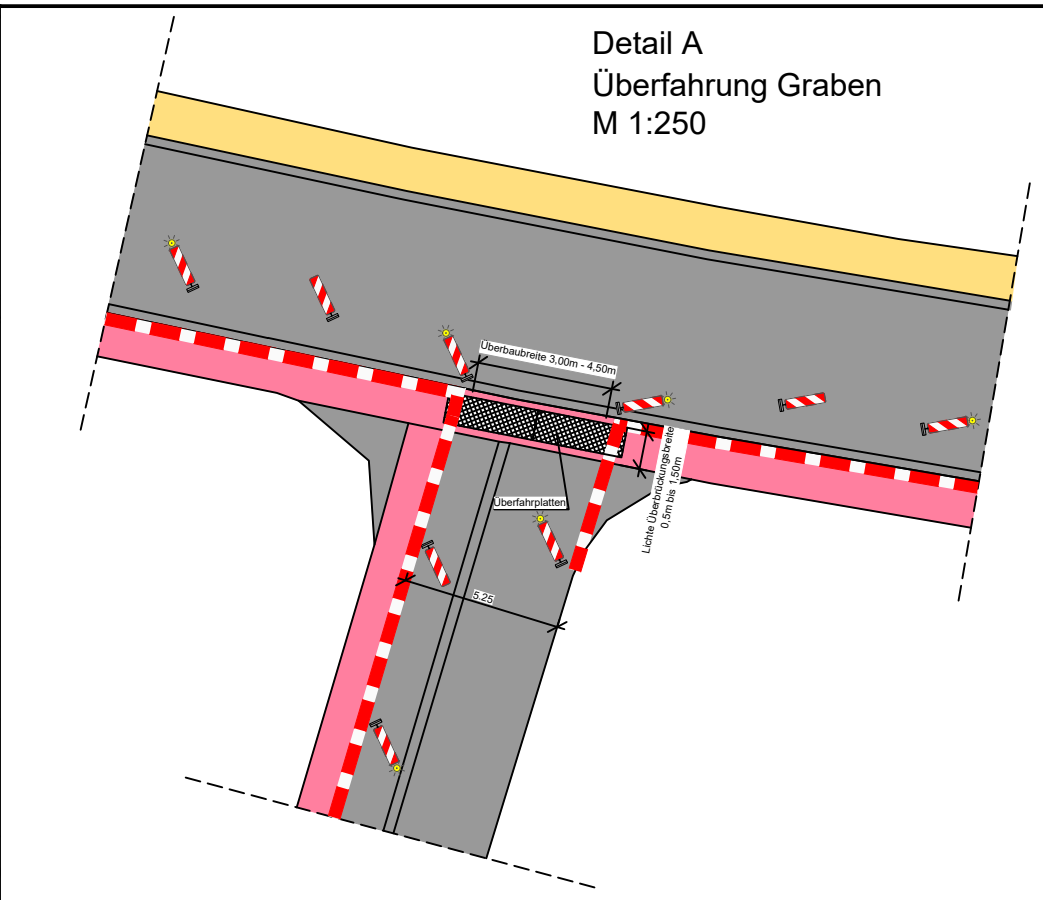

Systemquerschnitt  
Aufstellung Absicherung Verkehrssicherung  
M 1:10

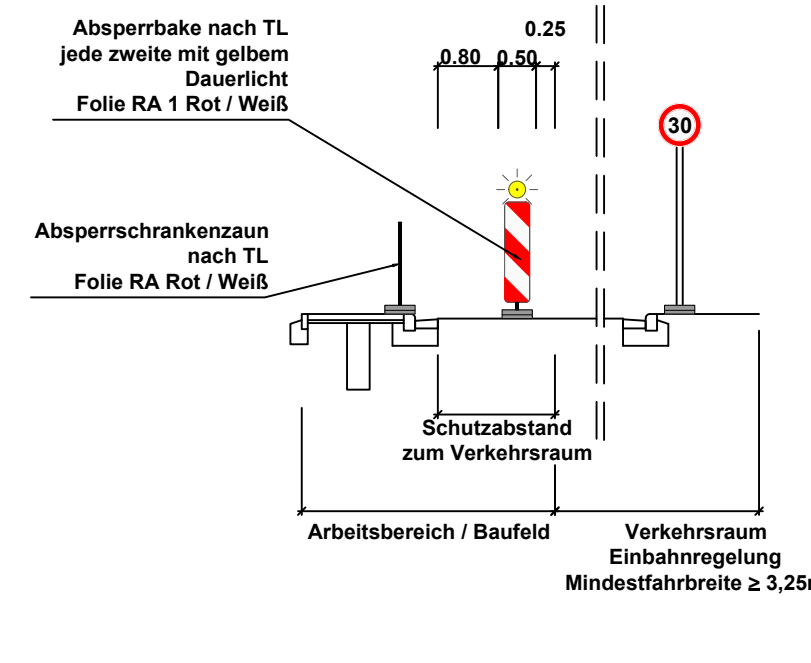

Blattformat: 0,765m x 0,297m = 0,227m

**Zeichenerklärung**

BA 1  
 BA 2  
- - - Achsen Grabenverlauf  
+ + Achsstationierung

c			
b			
a			
Nr.	Art der Änderung	Datum	Name

Projekt-Nr.: 2021_035		
	Datum	Name
bearbeitet:		
gezeichnet:		
geprüft:		

Entwurfsbearbeitung:		
bearbeitet:		
gezeichnet:		
geprüft:		

## Vorentwurf

	<b>Verbandsgemeindeverwaltung</b> Hauptstr. 18 67677 Enkenbach Alsenborn	Anlage: 4.1.1 Blatt-Nr.: 11 <b>Verkehrssicherungsplan</b> <b>An den Neuwiesen</b>
	PROJIS-Nr.: SAP-Nr.:	Maßstab: 1:1000 ; 1:250 ; 1:10

<b>Verlegung Versorgungsleitungen in Alsenborn</b>	
aufgestellt:	