


TEILFLÄCHENNUTZUNGSPLAN FREIFLÄCHENPHOTOVOLTAIKANLAGEN IN DER VERBANDSGEMEINDE ENKENBACH-ALSENBORN

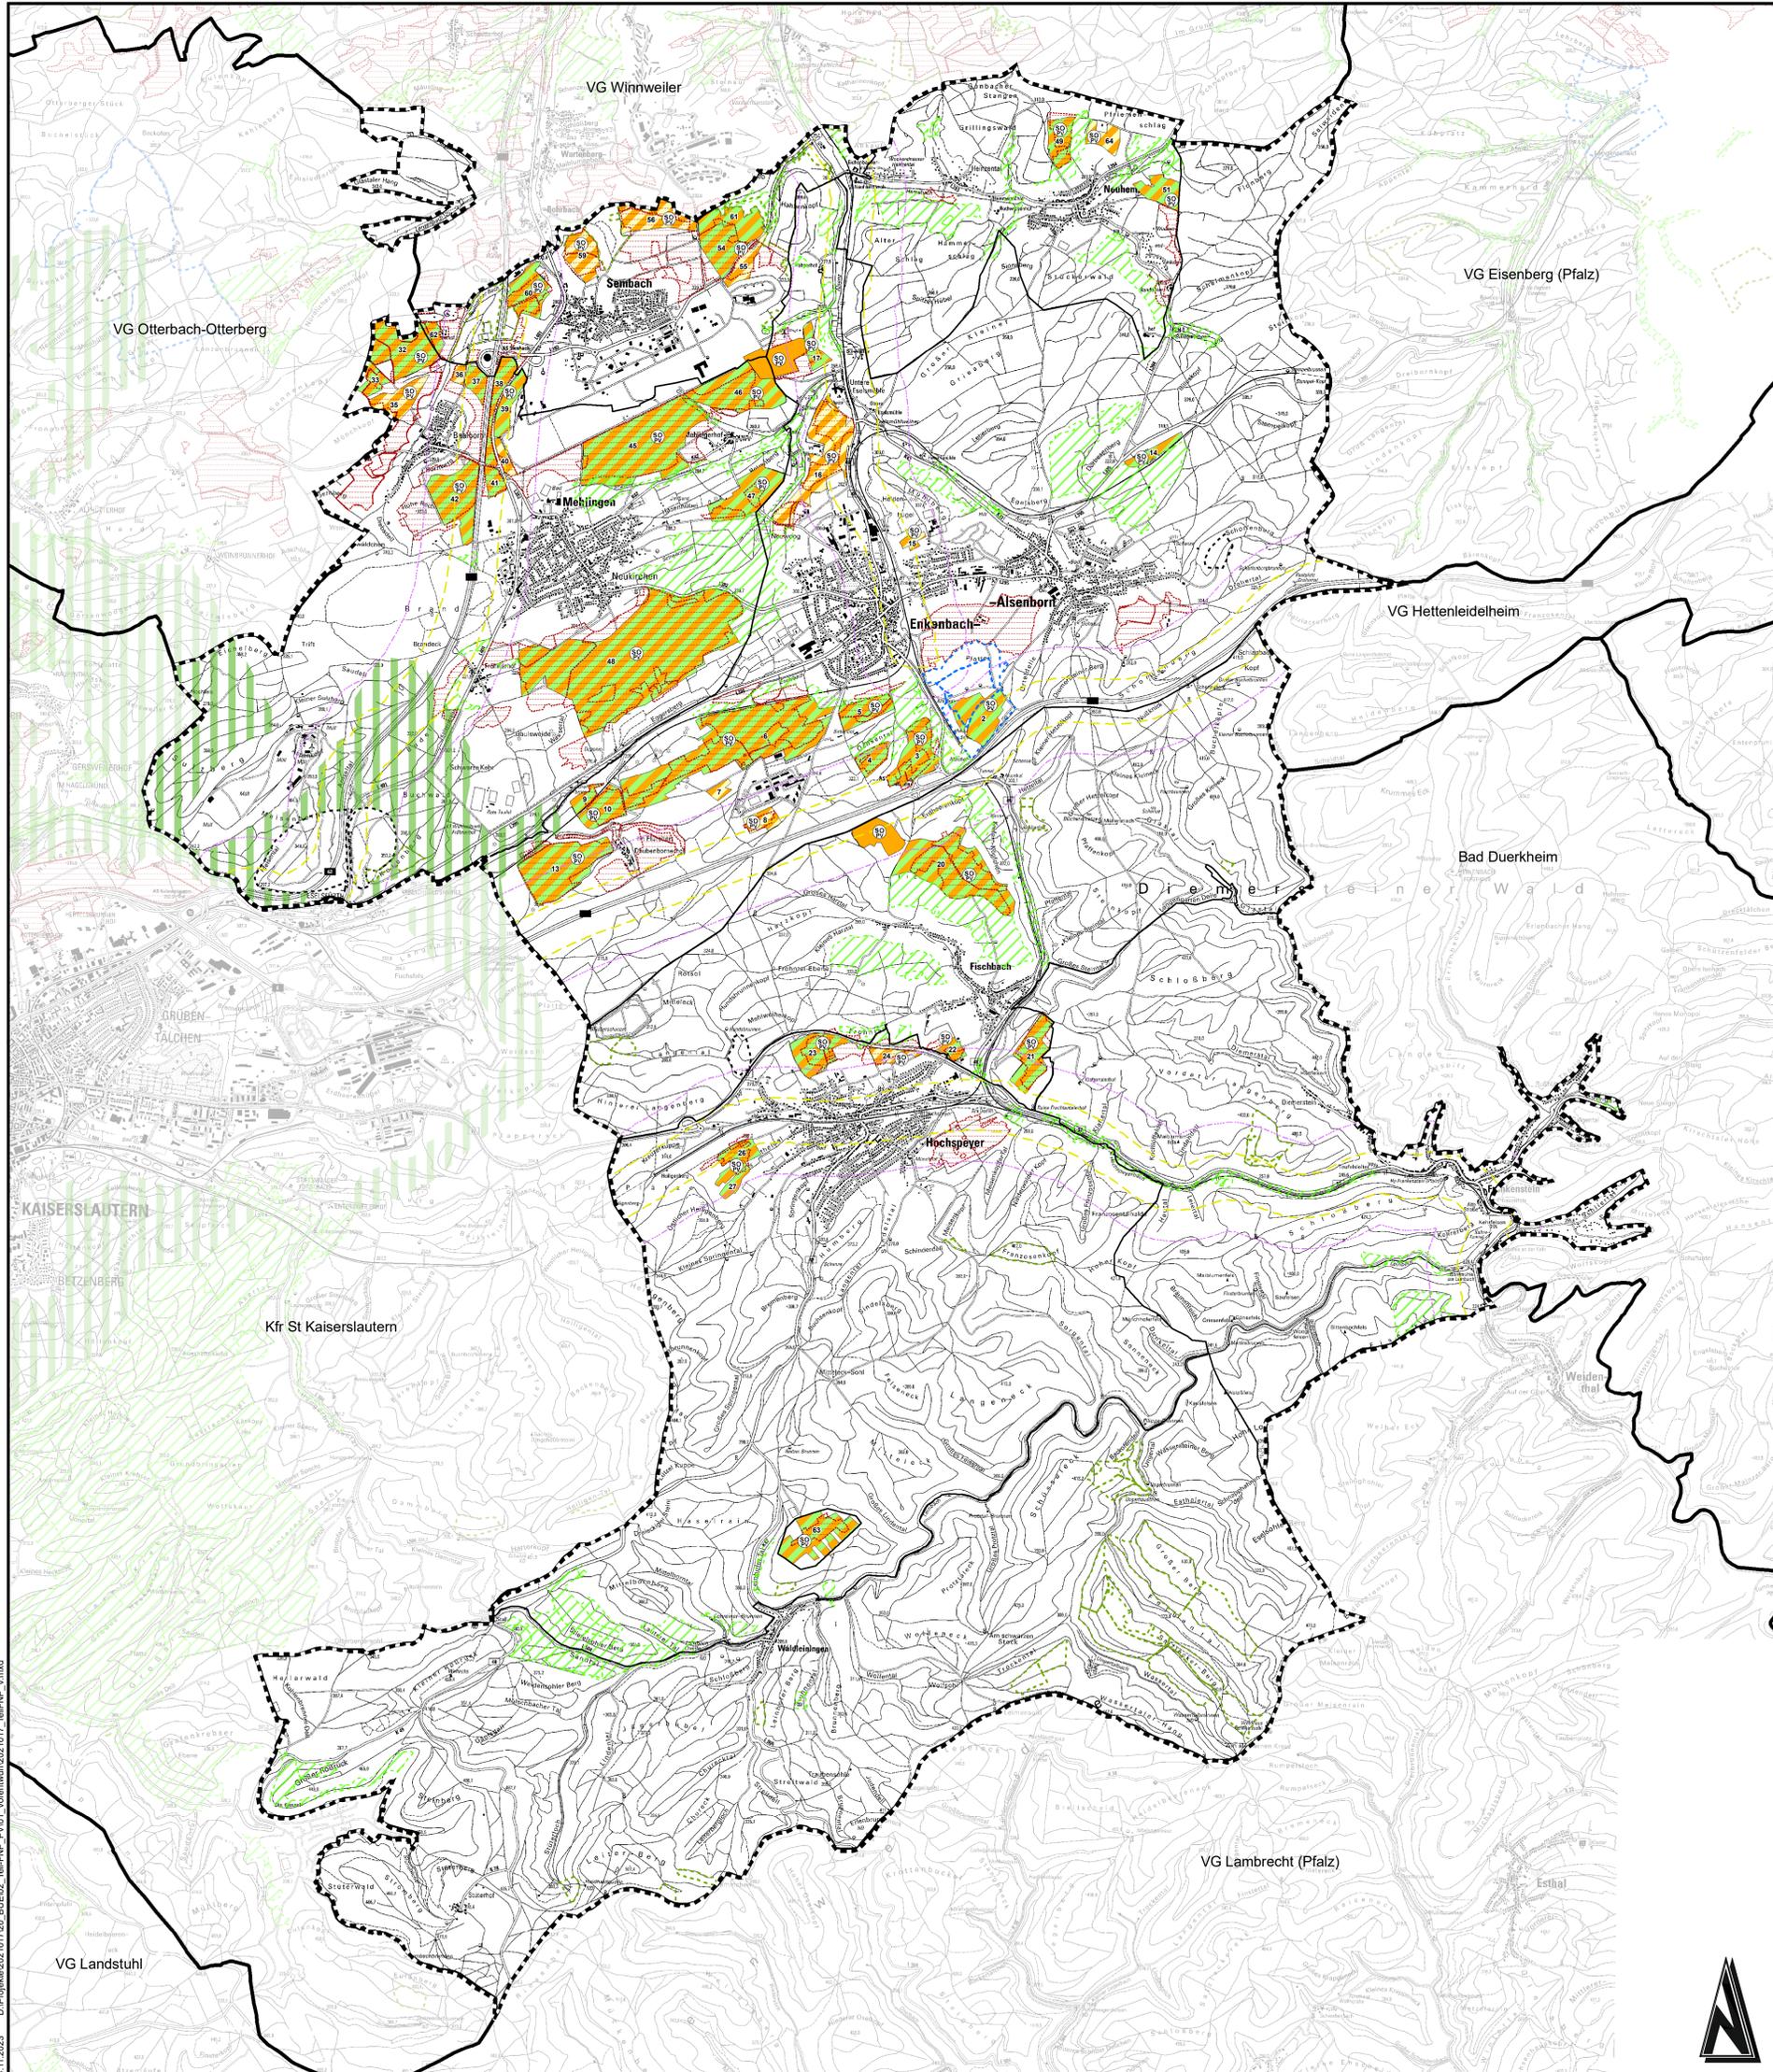

Zeichenerklärung

- Art der baulichen Nutzung**
(§ 5 Abs. 2 Nr. 1 des Baugesetzbuchs - BauGB -
§§ 1 bis 11 der Bauutzungsverordnung - BauNVO-)
- Bestand** **Planung**
- Sonstiges Sondergebiet "Freiflächenphotovoltaikanlagen", gut geeignet § 11 BauNVO
 - Sonstiges Sondergebiet "Freiflächenphotovoltaikanlagen", bedingt geeignet § 11 BauNVO
- 54 Nummerierung der Flächen aus Standortkonzept

- Sonstige Informationen**
- Verbandsgemeinde Enkenbach-Alsenborn
 - Gemeindegrenzen
 - angrenzende Verbandsgemeinden
 - Privatliegung gem. § 35 Abs. 1 Nr. 8b BauGB (200m Abstand zu Autobahnen/ Schienenwegen)
 - Förderfähig gem. EEG (500m Abstand zu Autobahnen/ Schienenwegen)

- Nachrichtliche Übernahme: Vorranggebiete RROP Westpfalz IV**
- Regionaler Grünzug
 - Vorranggebiet Regionaler Biotopverbund
 - Vorranggebiet Forstwirtschaft
 - Vorranggebiet für die Sicherung des Grundwassers
 - Vorranggebiet Landwirtschaft
 - Vorranggebiet Rohstoffabbau
 - Vorranggebiet Regionaler Biotopverbund

- Rechtsgrundlagen**
1. Baugesetzbuch (BauGB) in der Fassung der Bekanntmachung vom 03. November 2017 (BGBl. I S. 3634), zuletzt geändert durch Artikel 1 des Gesetzes vom 3. Juli 2023 (BGBl. 2023 I Nr. 176)
 2. Bauutzungsverordnung (BauNVO) in der Fassung der Bekanntmachung vom 21. November 2017 (BGBl. I S. 3786), zuletzt geändert durch Artikel 2 des Gesetzes vom 3. Juli 2023 (BGBl. 2023 I Nr. 176)
 3. Planzonenverordnung 1990 (PlanZV 90) vom 18. Dezember 1990 (BGBl. 1991 I S. 58), zuletzt geändert durch Artikel 3 des Gesetzes vom 14. Juni 2021 (BGBl. I S. 1802)
 4. Landesbauordnung Rheinland-Pfalz (LBO) in der Fassung vom 24. November 1998 (GVBl. S. 365) □, zuletzt geändert durch Gesetz vom 17. Dezember 2022 (GVBl. S. 403)
 5. Bundesnaturschutzgesetz (BNatSchG) vom 29. Juli 2009 (BGBl. I S. 2542), zuletzt geändert durch Artikel 3 des Gesetzes vom 6. Dezember 2022
 6. Landesgesetz zur nachhaltigen Entwicklung von Natur und Landschaft (Landesnaturschutzgesetz - LNatSchG) in der Fassung der Bekanntmachung vom 6. Oktober 2015 (GVBl. I S. 283), zuletzt geändert durch Artikel 5 des Gesetzes vom 20. Juni 2020 (GVBl. S. 287)
 7. Raumordnungsgesetz (ROG) in der Fassung der Bekanntmachung vom 22. Dezember 2008 (BGBl. I S. 2986) zuletzt geändert durch Artikel 1 des Gesetzes vom 22. März 2023 (BGBl. 2023 I Nr. 68)
 8. Bundes-Immissionsschutzgesetz (BImSchG) in der Fassung der Bekanntmachung vom 17. März 2013 (BGBl. I S. 1224), zuletzt geändert durch Artikel 1 des Gesetzes vom 19. Oktober 2022 (BGBl. I S. 1792)
 9. Gemeindeordnung Rheinland-Pfalz (GemO) in der Fassung vom 31. Januar 1984 (GVBl. S. 153), zuletzt geändert durch Artikel 2 des Gesetzes vom 24. Mai 2023 (GVBl. S. 133)
 10. Denkmalschutzgesetz (DSchG) vom 23. März 1978 (GVBl. S. 159), zuletzt geändert durch Artikel 4 des Gesetzes vom 20. September 2021 (GVBl. S. 543)
 11. Landesplanungsgesetz (LPKG) vom 10. April 2003 (GVBl. S. 41), zuletzt geändert durch § 54 des Gesetzes vom 6. Oktober 2015 (GVBl. S. 283, 295)
 12. Gesetz über die Umweltverträglichkeitsprüfung (UVPG) in der Fassung der Bekanntmachung vom 18. März 2001 (BGBl. I S. 460), zuletzt geändert durch Artikel 2 des Gesetzes vom 22. März 2023 (BGBl. 2023 I Nr. 88)
 13. Landesstraßengesetz für Rheinland-Pfalz (LStzG) in der Fassung vom 1. August 1977 (GVBl. S. 373), zuletzt geändert durch § 94 des Gesetzes vom 07. Dezember 2022 (GVBl. S. 413)
 14. Landesnachbarrechtsgesetz (LNRG) vom 15. Juni 1970 (GVBl. S. 198), zuletzt geändert durch Artikel 1 des Gesetzes vom 21. Juli 2003 (GVBl. S. 209)
 15. Bundesstraßengesetz (FStrG) in der Fassung der Bekanntmachung vom 28. Juni 2007 (BGBl. S. 1206), zuletzt geändert durch Artikel 5 des Gesetzes vom 22. März 2023 (BGBl. 2023 I Nr. 89)
 16. Bundes-Bodenschutzgesetz (BBodSchG) vom 17. März 1989 (BGBl. I S. 502), zuletzt geändert durch Artikel 7 des Gesetzes vom 25. Februar 2021 (BGBl. I S. 304)
 17. Bundes-Bodenschutz- und Altlastenverordnung (BBodSchV) vom 12. Juli 1989 (BGBl. I S. 1554), zuletzt geändert durch Artikel 126 der Verordnung vom 19. Juni 2020 (BGBl. I S. 1328)
 18. Landesbodenschutzgesetz für Rheinland-Pfalz (LBodSchG) vom 26. Juli 2006 (GVBl. 2006 S. 302), zuletzt geändert durch Artikel 5 des Gesetzes vom 20. Juni 2020 (GVBl. S. 287)
 19. Gesetz zur weiteren Verbesserung des Hochwasserschutzes und zur Vereinbarung von Verfahren des Hochwasserschutzes (Hochwasserschutzgesetz II) vom 30. Juni 2017 (BGBl. I S. 2193)
 20. Wasserhaushaltsgesetz (WHG) vom 31. Juli 2009 (BGBl. I S. 2586), zuletzt geändert durch Artikel 4 des Gesetzes vom 3. Juli 2023 (BGBl. 2023 I Nr. 176)
 21. Landeswasserschutzgesetz für Rheinland-Pfalz (LWSG) in der Fassung der Bekanntmachung vom 14. Juli 2015 (GVBl. 2015 S. 127) zuletzt geändert durch Artikel 2 des Gesetzes vom 8. April 2022 (GVBl. S. 118)
 22. Landesgesetz über die Umweltverträglichkeitsprüfung (UVPG) vom 22. Dezember 2015 (GVBl. S. 516), zuletzt geändert durch Artikel 1 des Gesetzes vom 27. März 2016 (GVBl. S. 10)
 23. Umweltschutzgesetz (USchG) in der Fassung der Bekanntmachung vom 05. März 2021 (BGBl. I S. 348)
 24. Erneuerbare-Energien-Gesetz (EEG 2023) vom 21. Juli 2014 (BGBl. I S. 1098), zuletzt geändert durch Artikel 4 des Gesetzes vom 3. Juli 2023 (BGBl. 2023 I Nr. 176)
 25. Gesetz zur Einsparung von Energie und zur Nutzung erneuerbarer Energien zur Wärme- und Kälteerzeugung in Gebäuden (Gebäudeenergiegesetz - GEG) vom 08. August 2020 (BGBl. I S. 1728), zuletzt geändert durch Artikel 18a des Gesetzes vom 20. Juni 2020 (BGBl. I S. 1237)
 26. Kraft-Wärme-Kopplungsgesetz (KWKG) vom 21. Dezember 2015 (BGBl. I S. 2488), zuletzt geändert durch Artikel 9 des Gesetzes vom 20. Dezember 2022 (BGBl. I S. 2912)
 27. Landeswaldgesetz (LWaldG) vom 30. November 2000 (GVBl. I S. 504), zuletzt geändert durch Gesetz vom 27. März 2020 (GVBl. S. 89)
 28. Gesetz zum Schutz vor der schädlichen Wirkung ionisierender Strahlung (Strahlenschutzgesetz - StrSchG) vom 27. Juni 2017 (BGBl. I S. 1966), zuletzt geändert durch die Bekanntmachung vom 3. Januar 2022 (BGBl. I S. 15)
 29. Landesgesetz zur Installation von Solaranlagen (Landessolargesetz - LSolarG) vom 30. September 2021 (GVBl. 2021 S. 550)

VORENTWURF

Änderung	Bearbeitung	Prüfung	Datum

Bauherr/AG	Verbandsgemeinde Enkenbach-Alsenborn Landkreis Kaiserslautern		
Projekt Bez.	Teilflächennutzungsplan Freiflächenphotovoltaik Verbandsgemeinde Enkenbach-Alsenborn		
Zeichnung	Teil - Flächennutzungsplan	Maßstab	1:25.000
Zeichen	Vermessung	Bauabteilung	CA/D/G/alk
Datum	JO	Nov 2023	Nov 2023
Projekt Nr.	2021017	Bauherr / AG	

Entwurfverfasser

Luipoldstraße 60a
67806 Rockenhausen
Telefon: +49 6361 919-0
E-Mail: info@igr.de