

# Bebauungsplan "Schorlenberger Straße 13"


Bebauung des Grundstücks Fl.St.Nr. 1065/21  
67677 Enkenbach-Alsenborn

Grundstückseigentümer

Hubert Röske

Schorlenberger Straße 13  
67677 Enkenbach-Alsenborn

Tel/Fax 06303 1786

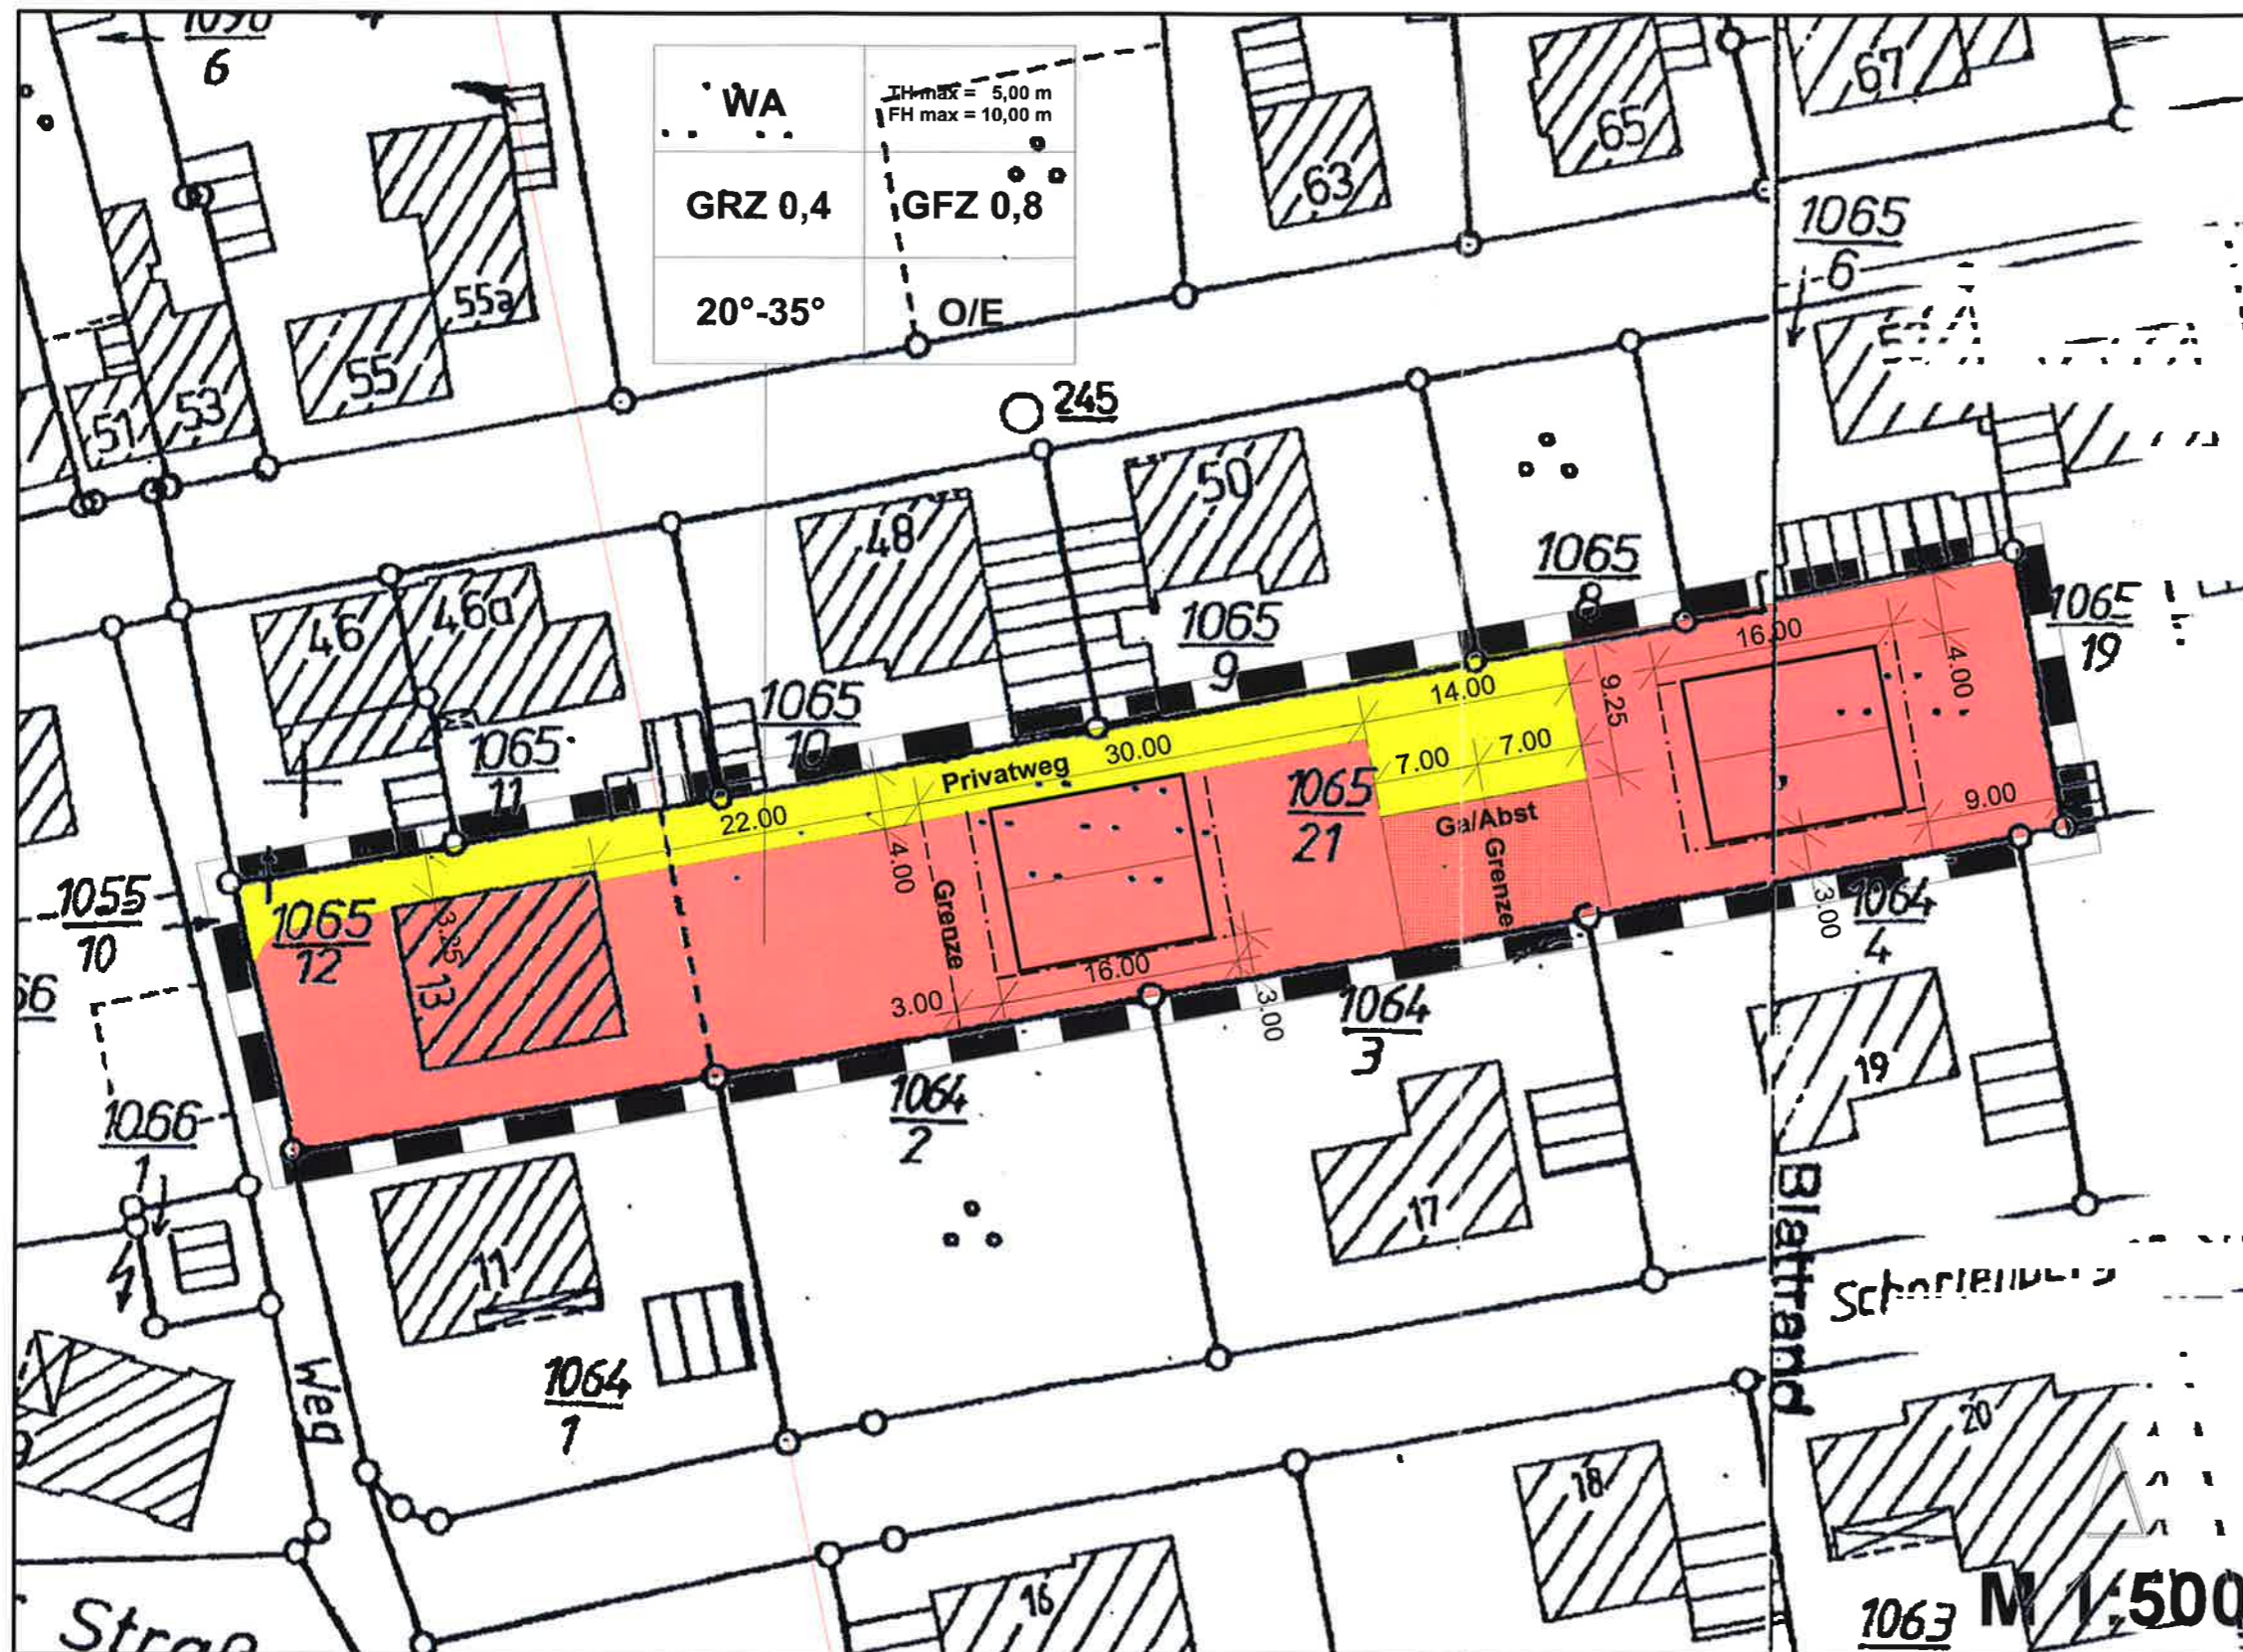

## Legende

- WA Allgemeines Wohngebiet
- Private Verkehrsfläche
- Wohngebäude
- Ga/Abst Garage/Abstellraum
- Baugrenze
- TH max Traufhöhe max. in Metern
- FH max Firsthöhe max. in Metern
- E Einzelhaus
- O offene Bauweise
- 20°-35° Dachneigung
- 500,0 Maßzahl in Metern
- Geltungsbereich

## Planung

Manfred Decker  
Architekt - Dipl.-Ing.(FH)

Otterberger Straße 75  
67659 Kaiserslautern

Mobil 0163 05490975  
Fax 0631 5608156  
eMail decker.m@web.de

Stand 11. Juni 2008