


BEBAUUNGSPLAN "AM HASELHECKERWEG II", 1. Änderung

MIT ÄNDERUNG DES BEBAUUNGSPLANS "AM HASELHECKERWEG" UND "AM MÜHLWEG", MIT TEILÄNDERUNG DES BEBAUUNGSPLANES "AUF DEM HAHN - 3. TEILÄNDERUNG UND ERWEITERUNG"

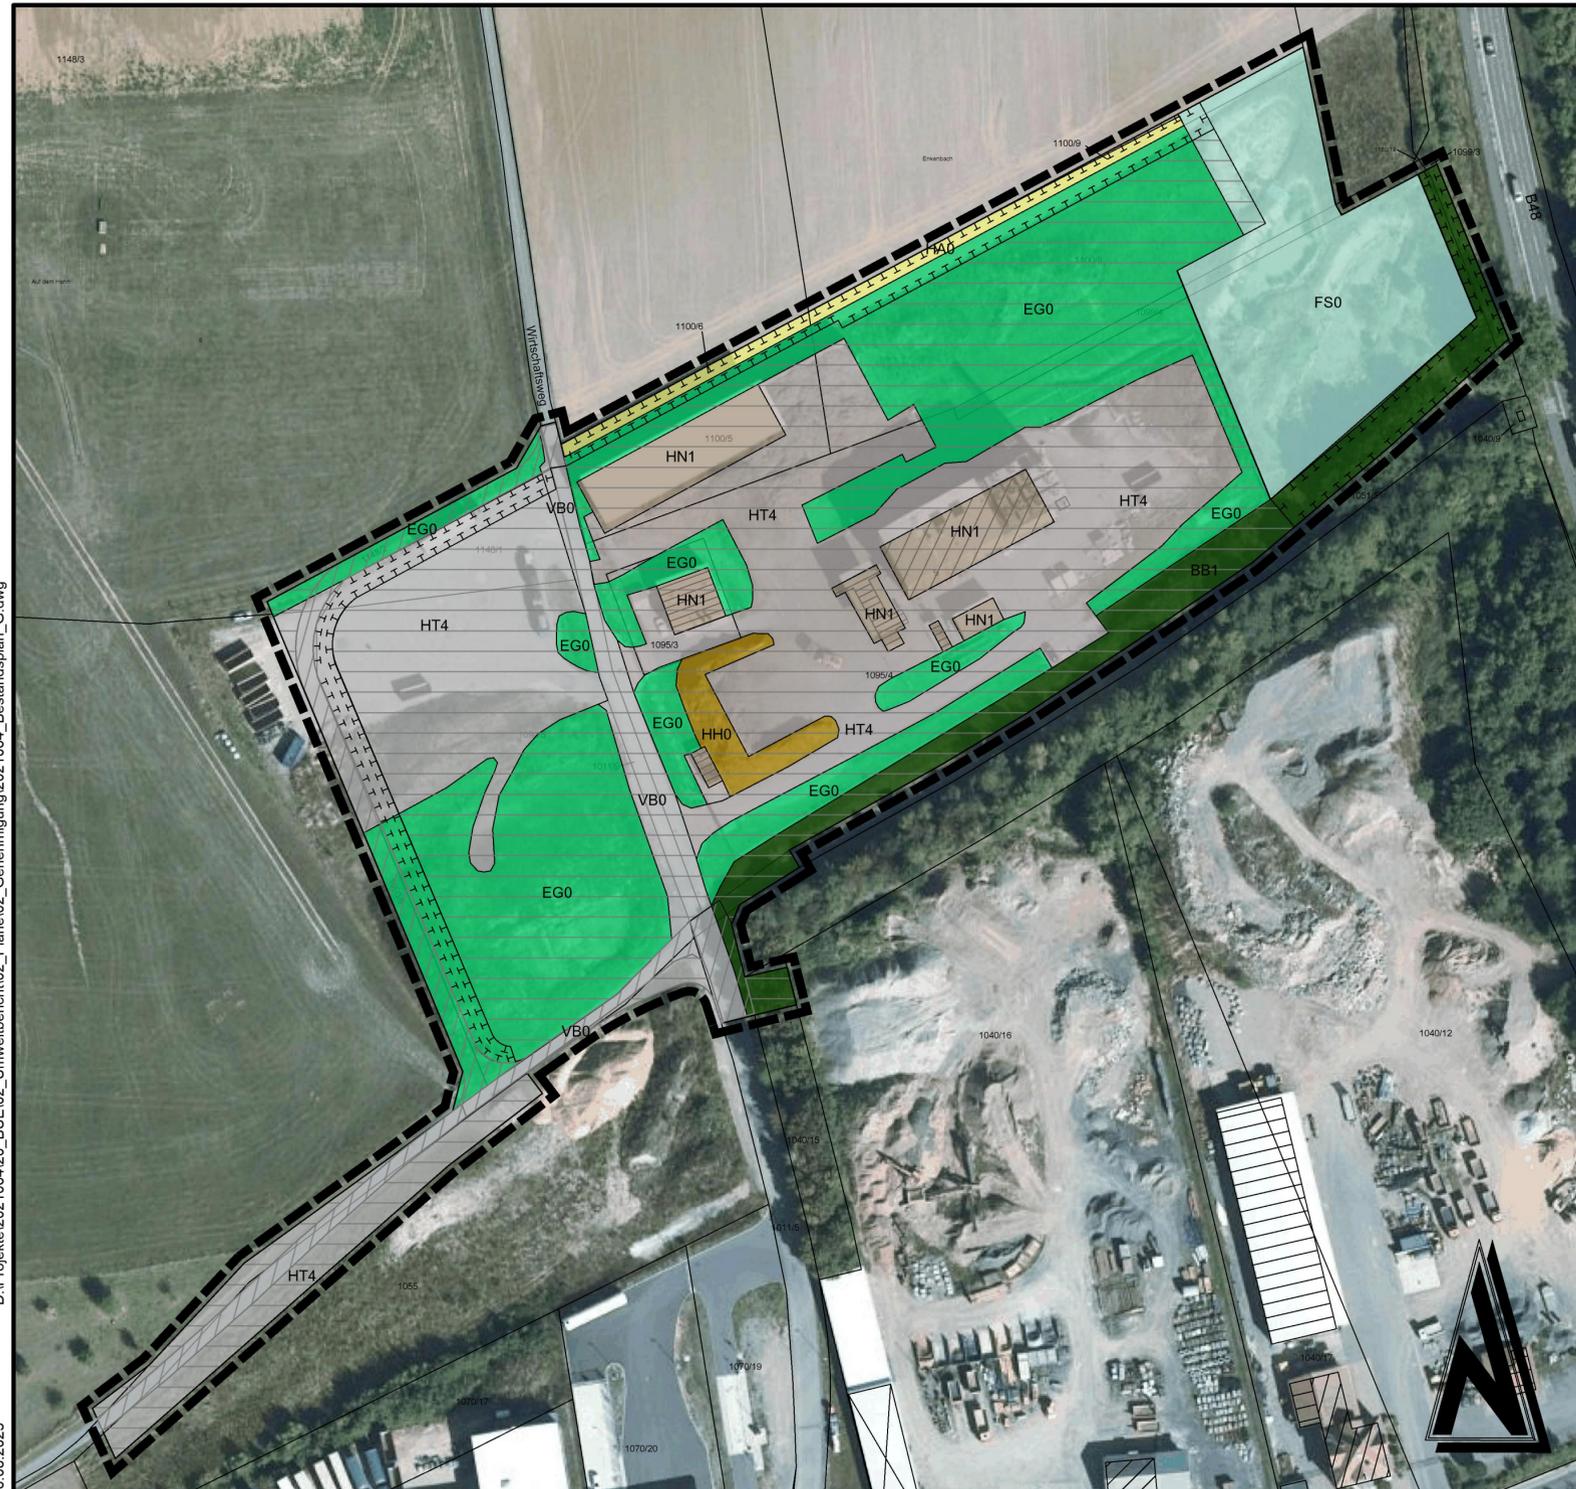

Legende

--- Grenze des räumlichen Geltungsbereichs des Bebauungsplanes

Biotoptypen/ aktuelle Flächennutzung

B Kleingehölze
BB1 Gebüschstreifen

E Grünland
EG0 Grünland mittlerer Standorte


H Weitere anthropogen bedingte Biotope
HA0 Acker
HH0 Böschung
HN1 Gebäude/ Hallen
HT4 Lagerplatz versiegelt

V Verkehrs- und Wirtschaftswege
VB0 Wirtschaftsweg

Nutzung gemäß rechtskräftigem Bebauungsplan

▨ Gewerbeflächen aus dem Bebauungsplan "Am Haselheckerweg II" bzw. "Auf dem Hahn - 3. Teiländerung und Erweiterung"
▨ Wirtschaftswege aus dem Bebauungsplan "Am Haselheckerweg II" bzw. "Auf dem Hahn - 3. Teiländerung und Erweiterung"
⊕ Umgrenzung von Flächen für Maßnahmen zum Schutz, zur Pflege und zur Entwicklung der Landschaft aus dem Bebauungsplan "Am Haselheckerweg II"

Übersichtsplan ohne Maßstab

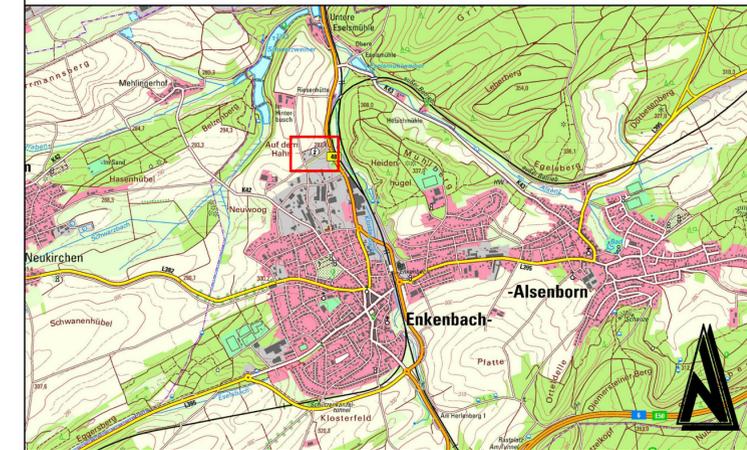

Änderung	Bearbeitung	Prüfung	Datum
----------	-------------	---------	-------

Bauherr / AG Ortsgemeinde Enkenbach-Alsenborn Kreis Kaiserslautern						
Projekt Bez. Bebauungsplan "Am Haselheckerweg II", 1. Änderung mit Änderung des Bebauungsplanes "Am Haselheckerweg" und "Am Mühlweg", mit Teiländerung des Bebauungsplanes "Auf dem Hahn - 3. Teiländerung und Erweiterung"						
Zeichnung Abarbeitung Eingriffsregelung Bestandsplan			Massstab 1:1.000	Anhang 1.2		
Zeichen	Vermessung	Bearbeitung	CAD/Grafik	Prüfung	Blattgröße 0.75 / 0.45	Blatt Nr.
Datum		Sep 2023	Sep 2023			
Projekt Nr.	2021064			Bauherr / AG		
Entwurfsverfasser				 Luitpoldstraße 60a 67806 Rockenhausen Telefon: +49 6361 919-0 E-Mail: info@igr.de		