
ERGÄNZUNGS- UND ABRUNDSUNGSSATZUNG "LUDWIGSTRASSE" GEMEINDE MEHLINGEN

Monika Rettig, Ortsbürgermeisterin

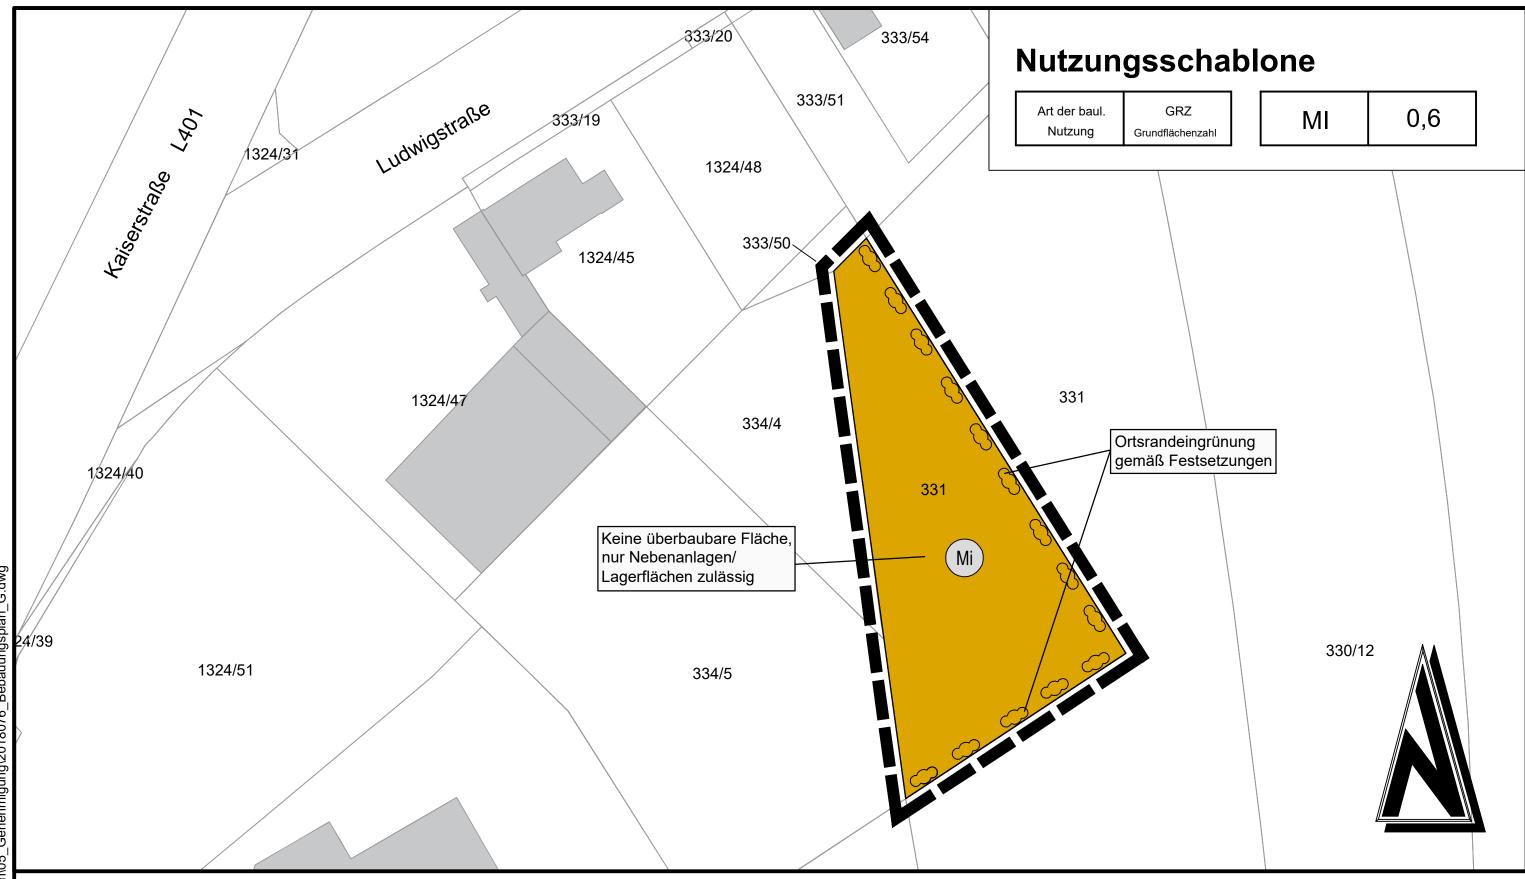



Verfahrensvermerke Die ortsübliche Bekanntmachung wird nach Maßgabe des Die Gemeinde Mehlingen hat am 25.09.2018 gem. § 2 (1) BauGB Die Gemeinde Mehlingen hat am 10.09.2019 die Ergänzungs- und Abrundungssatzung AUSFERTIGUNG 8 10 BauGB angeordnet. gem. § 24 der Gemeindeordnung von Rheinland-Pfalz in der aktuell gültigen Fassung die Aufstellung dieser Ergänzungs- und Abrundungssatzung beschlossen. Die Ortsübliche Bekanntmachung des Aufstellungsbeschlusses im Amtsblatt und gem. § 10 BauGB als Satzung Die Übereinstimmung des textlichen und zeichnerischen Inhalts dieser erfolgte am 03.07.2019. Ergänzungssatzung mit dem Willen des Gemeinderates sowie die Einhaltung des gesetzlich vorgeschriebenen Verfahrens zur Aufstellung der Ergänzungs- und Mit dieser Bekanntmachung wird die Ergänzungs- und Abrundungssatzung Mit Bekanntmachung vom 03 07 2019 wurden vom 11 07 2019 - 12 08 2019 gem Abrundungssatzung werden bekundet. § 3 (2) BauGB die Öffentlichkeit über die Planung informiert. Vom 11.07.2019 - 12.08.2019 wurden gem. § 4 (2) BauGB die Behörden beteiligt und darum gebeten Angaben zu den Umweltbelangen RECHTSVERBINDLICH BESCHLOSSEN Mehlingen, den ____ Mehlingen, den _____ Mehlingen, den ____ Mehlingen, den

Monika Rettig, Ortsbürgermeisterin

Monika Rettig, Ortsbürgermeisterin

Zeichenerklärung

zur Erklärung der Bedeutung und keine Festsetzungen)

Art der baulichen Nutzung (§ 9 Abs. 1 Nr. 1 BauGB)



Mischgebiete (§6 BauNVO)

Maß der baulichen Nutzung (§ 9 Abs. 1 Nr. 1 BauGB, § 16 BauNVO)

GRZ 0.6 Grundflächenzahl (§ 19 BauNVO)

Planungen, Nutzungsregelungen, Maßnahmen und Flächen für Maßnahmen zum Schutz, zur Pflege und zur Entwicklung von Natur und Landschaft (§ 9 Abs. 1 Nr. 20, 25 und Abs.6 BauGB)


Anpflanzen von Sträuchern

Sonstige Planzeichen

Grenze des räumlichen Geltungsbereichs des Bebauungsplanes

Rechtsgrundlagen

- 3. Planzeichenverordnung 1990 (PlanzV 90) vom 18. Dezember 1990 (BGBI. 1991 I S.58), zuletzt geändert durch Artikel 3 des Gesetzes vom 4. Mai 2017 (BGBl. I S. 1057)
- 4. Landesbauordnung Rheinland-Pfalz (LBauO) in der Fassung vom 24. November 1998 (GVBI. S. 365)
- letzte berücksichtigte Änderung durch Artikel 1 des Gesetzes vom 18. Juni 2019 (GVBI. S. 112)
- Artikel 8 des Gesetzes vom 13. Mai 2019 (BGBI. I S. 706) 6. Landesgesetz zur nachhaltigen Entwicklung von Natur und Landschaft (Landesnaturschutzgesetz
- LNatSchG) in der Fassung der Bekanntmachung vom 6. Oktober 2015 (GVBI. I S. 283), zuletzt geändert durch Artikel 3 des Gesetzes vom 21. Dezember 2016 (GVBI. S. 583)
- 7. Raumordnungsgesetz (ROG) in der Fassung der Bekanntmachung vom 22. Dezember 2008 (BGBI. I S. 2986) zuletzt geändert durch Artikel 2 Absatz 15 des Gesetzes vom 20. Juli 2017 (BGBI. I S. 2808)
- 8. Bundes-Immissionsschutzgesetz (BImSchG) in der Fassung der Bekanntmachung vom 17. Mai 2013 (BGBI. I S. 1274), zulezt geändert durch Artikel 1 des Gesetzes vom 08. April 2019 (BGBI. I S. 432)
- 9. Gemeindeordnung Rheinland Pfalz (GemO) in der Fassung vom 31. Januar 1994 (GVBI. S. 153), zuletzt geändert durch Artikel 37 des Gesetzes vom 19. Dezember 2018 (GVBI S. 448)
- 10. Denkmalschutzgesetz (DSchG) vom 23. März 1978 (GVBI. S. 159),
- 11. Landesplanungsgesetz (LPIG) vom 10. April 2003 (GVBI. S.41), zuletzt geändert durch § 54 des Gesetzes vom 6. Oktober 2015 (GVBI. S. 283, 295)
- 12. Gesetz über die Umweltverträglichkeitsprüfung (UVPG) in der Fassung der Bekanntmachung vom 24. Februar 2010 (BGBI. I S. 94), zuletzt geändert durch Artikel 22 des Gesetzes vom 13. Mai 2019 (BGBL. I. S. 706)
- 13. Landesstraßengesetz für Rheinland-Pfalz (LStrG) in der Fassung vom 1. August 1977
- (GVBI. S. 273), zuletzt geändert gem. § 3 des Gesetzes vom 8. Mai 2018 (GVBI. S. 92) 14. Landesnachbarrechtsgesetz (LNRG) vom 15. Juni 1970 (GVBI. S. 198),
- zuletzt geändert durch Artikel 1 des Gesetzes vom 21. Juli 2003 (GVBI. S. 209)
- 15. Bundesfernstraßengesetz (FStrG) in der Fassung der Bekanntmachung vom 28. Juni 2007 (BGBI S. 1206), zuletzt geändert durch Artikel 1 des Gesetzes vom 29. November 2018 (BGBI. I S. 2237)
- 16. Bundes-Bodenschutzgesetz (BBodSchG) vom 17. März 1998 (BGBl. I S. 502), zuletzt geändert durch Artikel 3, Absatz 3 der Verordnung vom 27. September 2017 (BGBI. I S. 3465)
- 17. Bundes-Bodenschutz- und Altlastenverordnung (BBodSchV) vom 12. Juli 1999 (BGBl. I, S. 1554),
- zuletzt geändert durch Artikel 3, Absatz 4 102 der Verordnung vom 27. September 2017 (BGBI. I, 3465) 18. Landesbodenschutzgesetz für Rheinland-Pfalz (LBodSchG) vom 25. Juli 2005 (GVBI. 2005, S. 302),
- zuletzt geändert durch Artikel 14 des Gesetzes vom 19. Dezember 2018 (GVBl. S. 448)
- 19. Gesetz zur weiteren Verbesserung des Hochwasserschutzes und zur Vereinfachung von Verfahren des
- Hochwasserschutzes (Hochwasserschutzgesetz II) vom 30. Juni 2017 (BGBl. I S. 2193)
- 20. Wasserhaushaltsgesetz (WHG) vom 31. Juli 2009 (BGBl. I S. 2585), zuletzt geändert durch Artikel 2 des Gesetzes vom 04. Dezember 2018 (BGBl. I S. 2254)
- 21. Landeswassergesetz für Rheinland-Pfalz (LWG) in der Fassung der Bekanntmachung vom 14. Juli 2015 (BVBI. 2015, S. 127)
- zuletzt geändert durch Artikel 6 des Gesetzes vom 19. Dezember 2018 (GVBI. S. 469)
- 22. Landesgesetz über die Umweltverträglichkeitsprüfung (LUVPG) vom 22. Dezember 2015 (GVBI. S 516),
- zuletzt geändert durch Artikel 1 des Gesetzes vom 27. März 2018 (GVBl. S. 55)
- 23. Umweltschadengesetz (USchadG) vom 10. Mai 2007 (BGBl. I S. 666), zuletzt geändert durch Artikel 4 des Gesetzes vom 4. August 2016 (BGBl. I S. 1972)
- 24. Erneuerbare-Energien-Gesetz (EEG) vom 21. Juli 2014 (BGBl. I S. 1066),
- zuletzt geändert durch Artikel 5 des Gesetztes vom 13. Mai 2019 (BGBl. I S. 706) 25. Erneuerbare-Energien-Wärme-Gesetz (EEWärmeG) vom 7. August 2008 (BGBl. I S. 1658),
- zuletzt geändert durch Artikel 9 des Gesetzes vom 20. Oktober 2015 (BGBI. I S. 1722) 26. Kraft-Wärme-Kopplungsgesetz (KWKG) vom 21. Dezember 2015 (BGBl. I S. 2498), zuletzt geändert durch Artikel 6 des Gesetzes vom 13. Mai 2019 (BGBl. I S. 706)

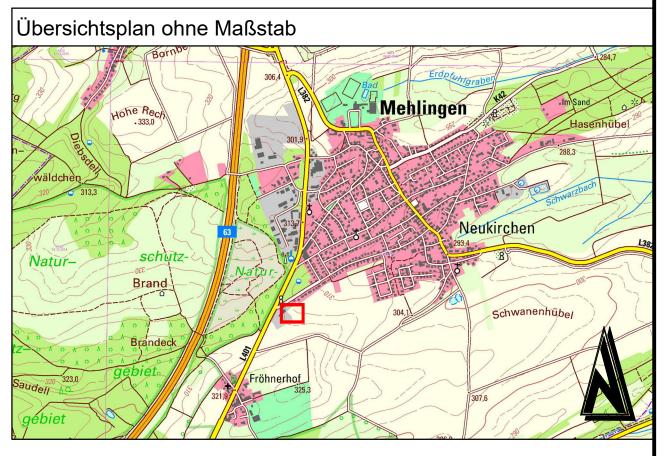

derung	Bearbeitung	Prüfung	Datum

Bauherr / AG	Ortsgemeinde Mehlingen Donnersbergkreis				Bauherr / AG	
Ergänzungs- und Abrundungssatzung "Ludwigstraße" in der Gemeinde Mehlingen					Datum	
Zeichnung				Massstab	Anhang	
Ergänzungssatzung					1:500	
	Vermessung	Bearbeitung	CAD/Grafik	Prüfung	Blattgröße	Blatt Nr.
Zeichen		JO	KG		0.80 / 0.45	
Datum		Sep 2019	Sep 2019		0.007 0.10	
Projekt Nr.	2018076				Entwurfsverfasser	
Luitpoldstraße 60a 67806 Rockenhausen Telefon: +49 6361 919-0 Telefax: +49 6361 919-100 E-Mail: info@igr.de						

Datum September 2019

Monika Rettig, Ortsbürgermeisterin