


Ortsgemeinde Mehlingen


Bebauungsplan "Im Hanfgarten, 2. Änderung"

Bereich der 2. Änderung des Bebauungsplans "Im Hanfgarten"

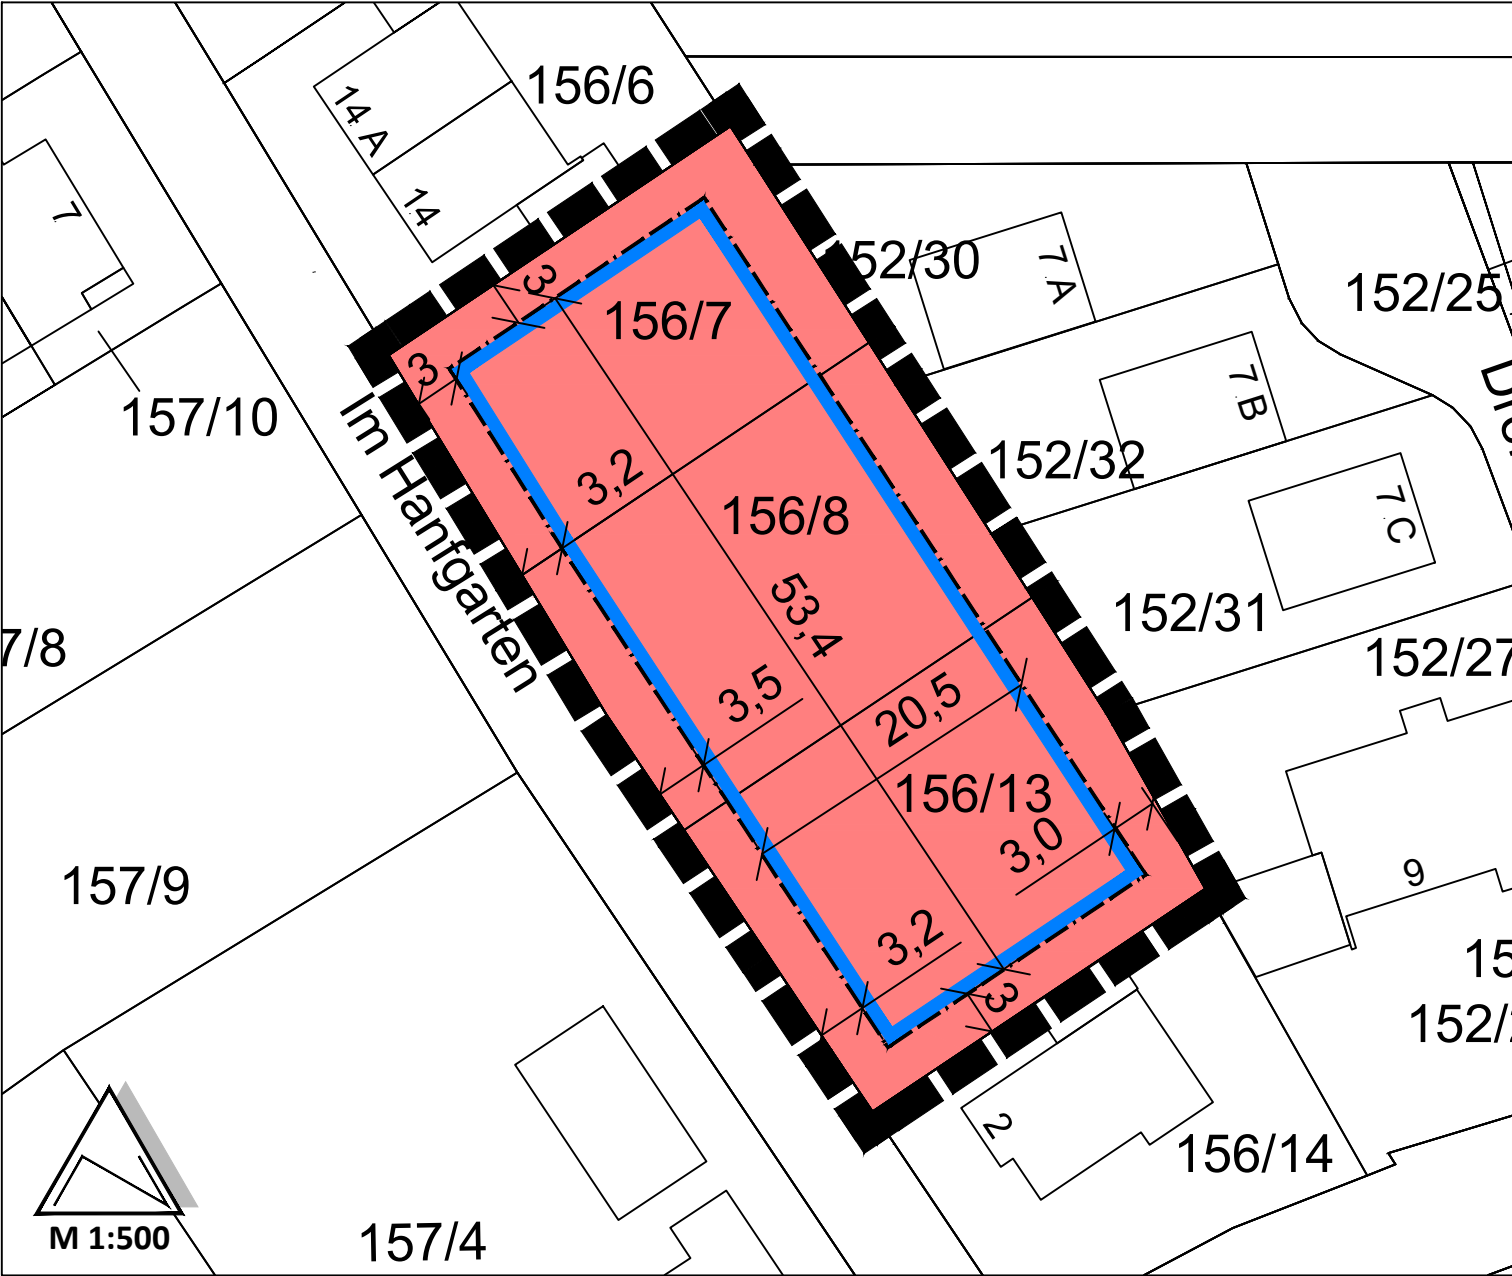


Zeichenerklärung


Art der baulichen Nutzung
(§ 9 Abs. 1 Nr. 1 des Baugesetzbuches - BauGB,
§§ 1 bis 11 der Baunutzungsverordnung - BauNVO)

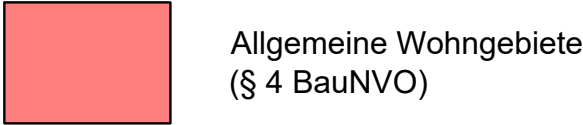


Bauweise, Baulinien, Baugrenzen
(§ 9 Abs. 1 Nr. 2 BauGB, § 22 und 23 BauNVO)

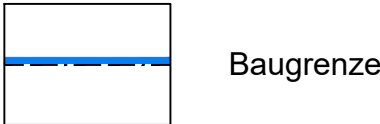

Sonstige Planzeichen

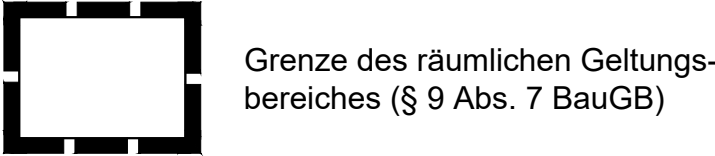

Teiländerung im bestehenden Bebauungsplan "Im Hanfgarten"

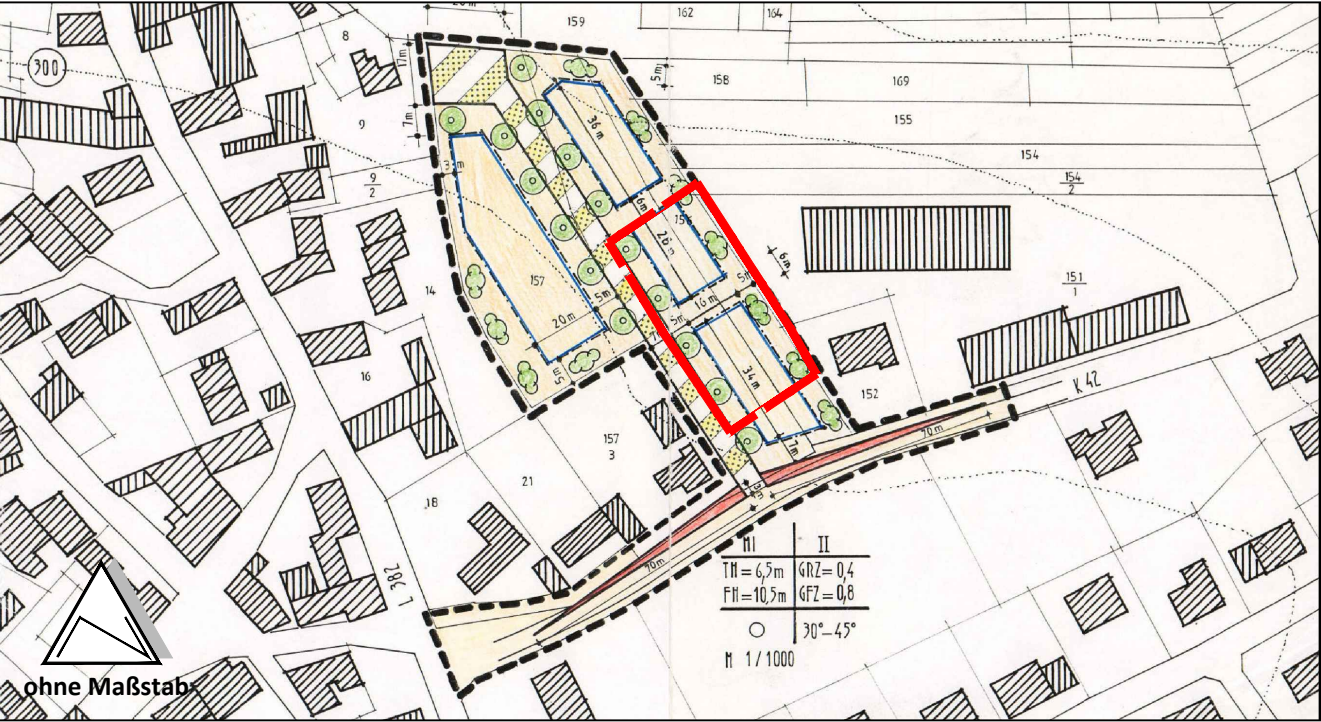

Übersichtsplan



© GeoBasis-DE / LVermGeoRP<Jahr des Datenbezugs>, dl-de/by-2-0, www.lvermgeo.rlp.de [Daten bearbeitet]

Auftraggeber	Ortsgemeinde Mehlingen		
Projekt	Bebauungsplan "Im Hanfgarten, 2. Änderung"		

	Name	Datum	Planstand	Satzungsfassung	Anmerkung(en):
			Maßstab	1:500	-
Bearbeitet	Se	11.02.2026	Blattgröße	A3 (297x420)	
Gezeichnet	dre	11.02.2026	Projekt-Nr.	PK25-001	

FIRU

Forschungs- und Informations-Gesellschaft für Fach- und Rechtsfragen der Raum- und Umweltplanung mbH

www.firu-mbh.de

Bahnhofstraße 22
67655 Kaiserslautern
Tel: +49 631 36245-0
Fax: +49 631 36245-99
firu-kl1@firu-mbh.de

Berliner Straße 10
13187 Berlin
Tel: +49 30 288775-0
Fax: +49 30 288775-29
firu-berlin@firu-mbh.de