


# STANDORTKONZEPT FREIFLÄCHENPHOTOVOLTAIKANLAGEN IN DER VERBANDSGEMEINDE ENKENBACH-ALSENBORN

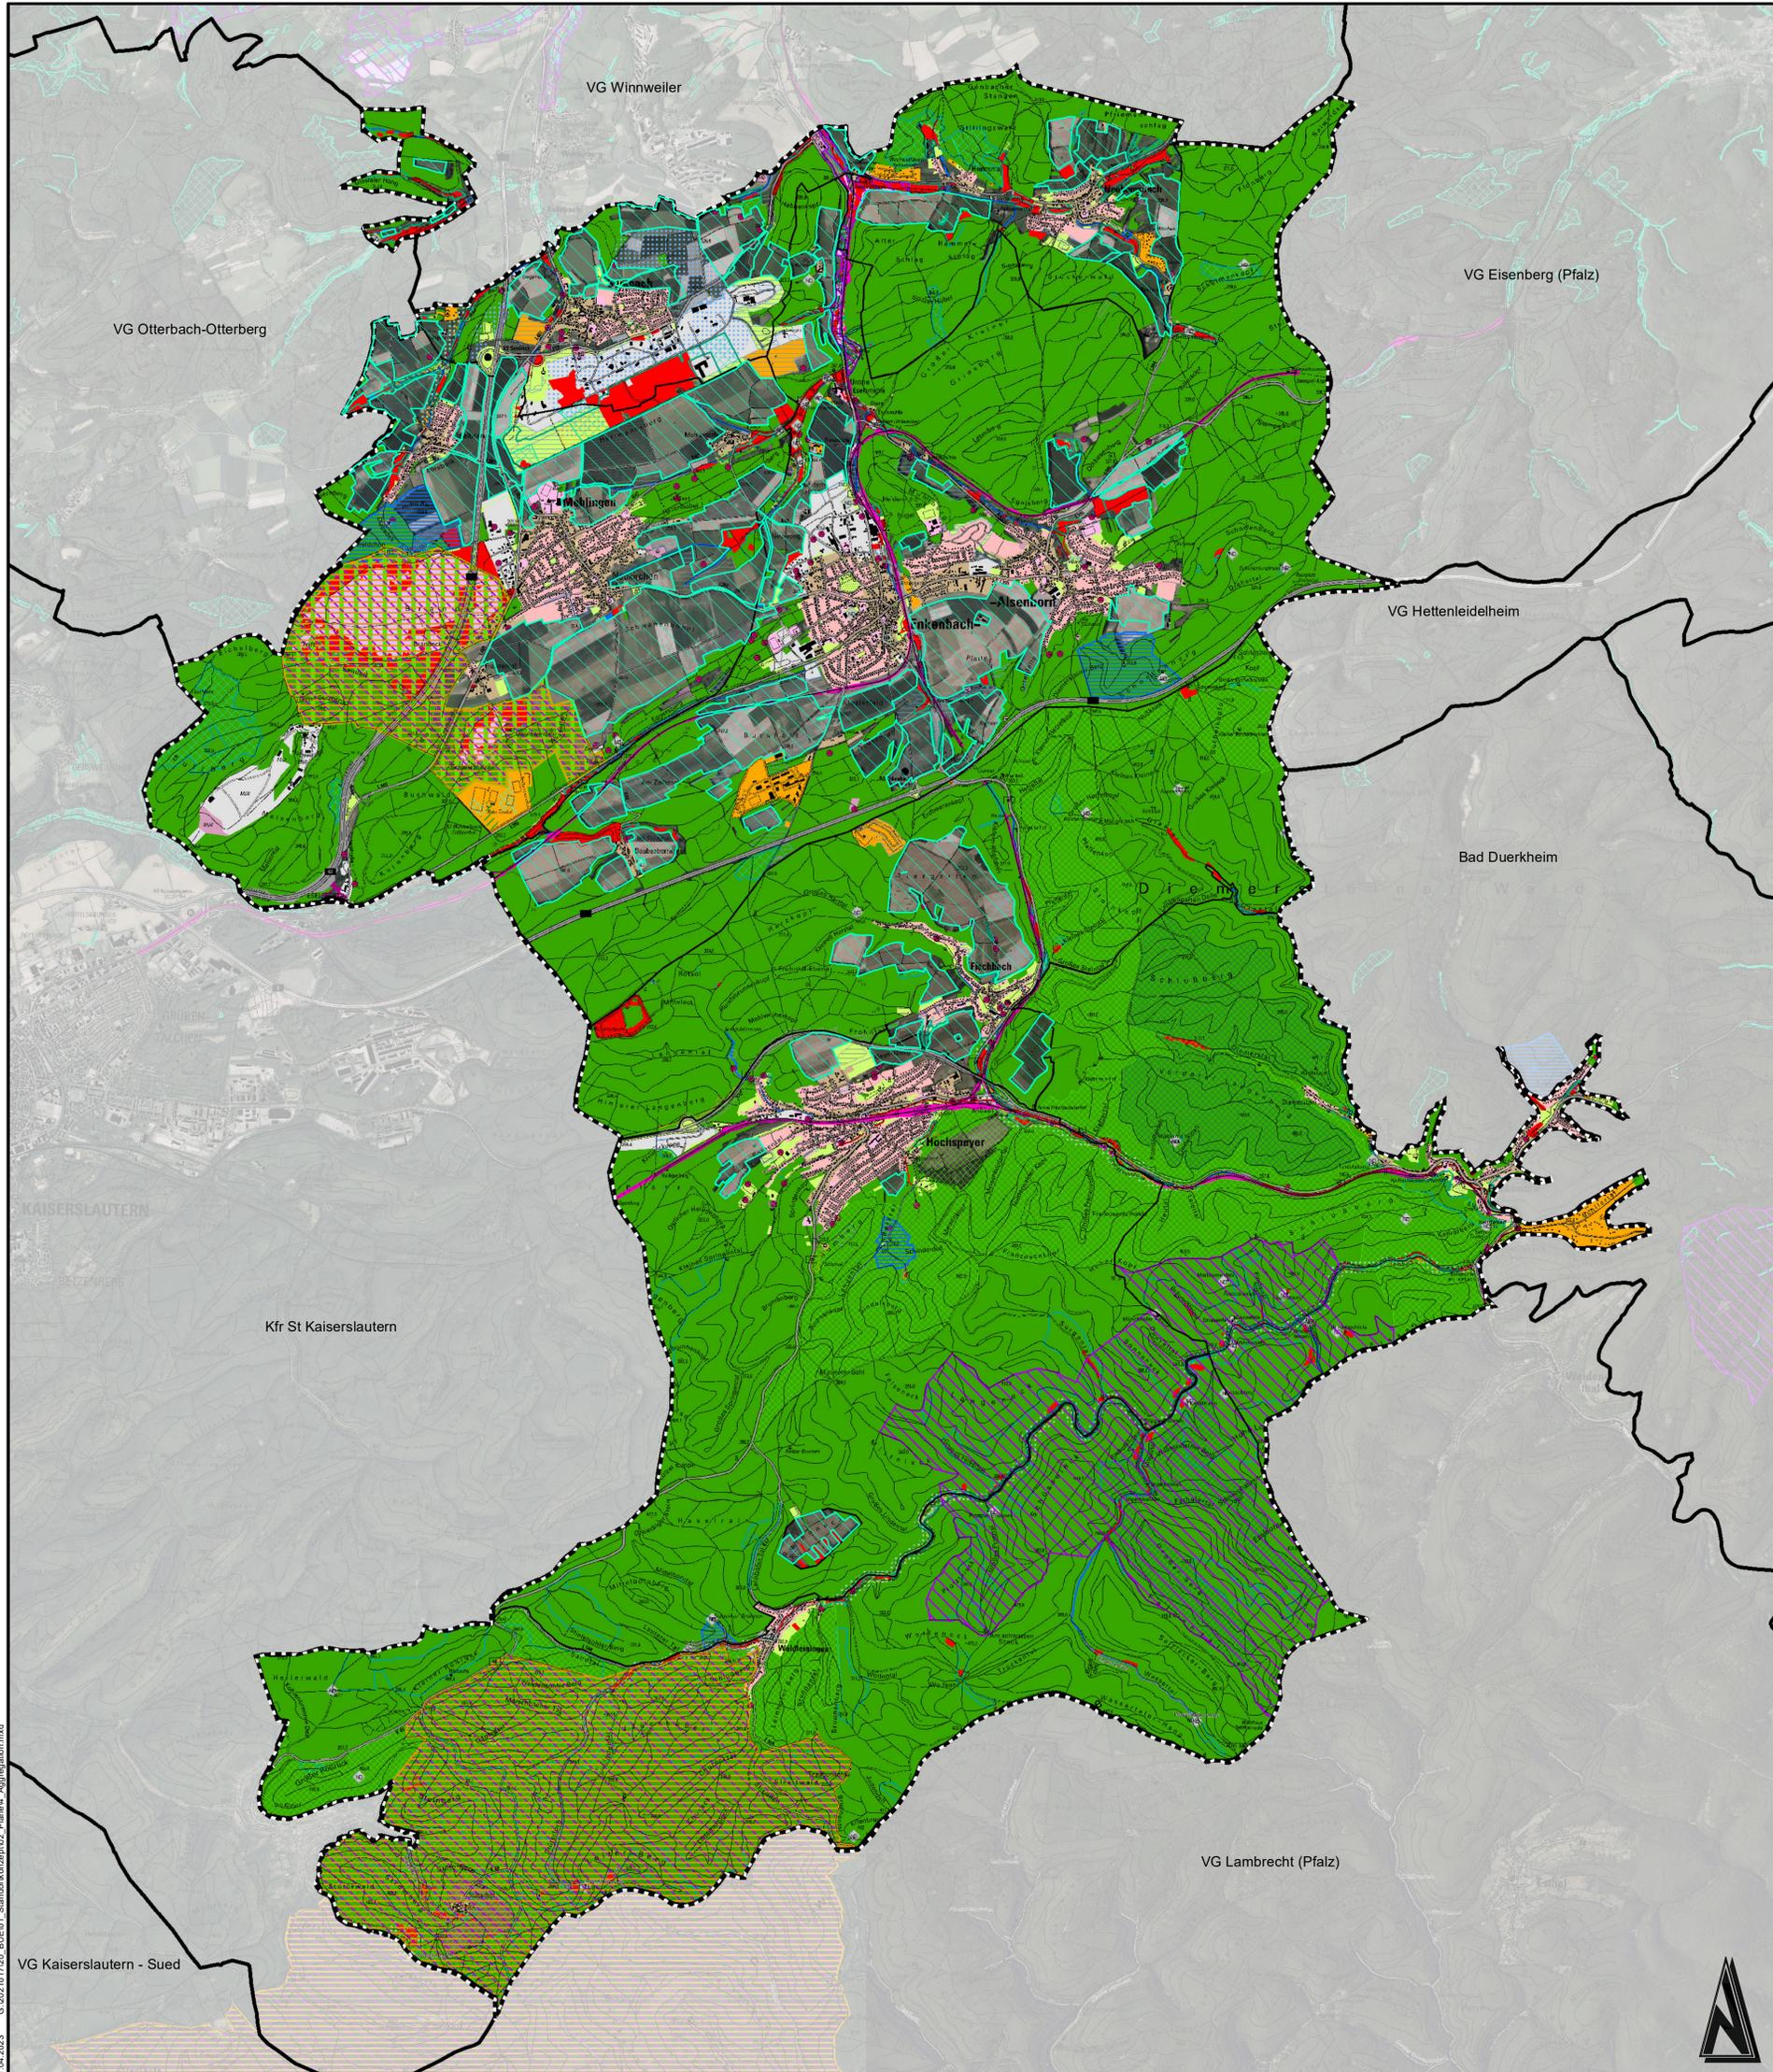

- Legende**
- Verbandsgemeinde Enkenbach-Alsenborn
  - Gemeindegrenzen
  - angrenzende Verbandsgemeinden
- Ausschlussgebiete Flächennutzung**
- bestehende und geplante Wohngebiete
  - bestehende und geplante Mischgebiete
  - Gemeinbedarfsfläche
  - bestehende und geplante Gewerbeflächen
  - bestehende und geplante Sondergebiete
  - bestehende Siedlungsgrünflächen
  - Bahnanlagen
  - bestehende und geplante Verkehrsflächen
  - Ver- und Entsorgung
  - Gewässer inkl. 10 m Gewässerrandstreifen
  - stehende Gewässer
  - Waldflächen
- Ausschlussgebiete Naturschutz**
- Vogelschutzgebiete
  - FFH-Gebiete
  - Naturschutzgebiet
  - Naturdenkmal
  - FFH-Lebensraumtypen
  - Wasserschutzgebiete Zone I und II
  - Kernzone NP Pfälzerwald
  - Pflegezone NP Pfälzerwald
  - Biotopkataster (Osiris)
  - geschützte Biotope (§30 BNatSchG/§15 LNatSchG)
  - Biotoptypen (Osiris)
- Ausschlussgebiete Boden**
- Altlasten
  - Schutzwürdige Böden:
    - kultur- und naturhistorisch bedeutsame Böden
    - naturnahe Böden
    - naturnahe und kultur- und naturhistorisch bedeutsame Böden
  - Wasserbeeinflusste Böden:
    - Moore
    - Gleye
    - Hang- und Stauwasserbeeinflusste Standorte
    - Auenböden
    - Abbaufläche
- Nach Abzug der harten Ausschlussflächen verbleibende Gebiete**
- ausschlussfreie Gebiete (ohne Berücksichtigung der Regionalplanung)

Änderung	Bearbeitung	Prüfung	Datum

Bauherr / AG Verbandsgemeinde Enkenbach-Alsenborn Landkreis Kaiserslautern		Bauherr / AG 	
Projekt Bez. Standortkonzept Freiflächenphotovoltaik Verbandsgemeinde Enkenbach-Alsenborn			
Zeichnung Aggregation der Ausschlussflächen		Misszitat 1:25.000	Anhang 4
Zeichen	Vermessung	Bearbeitung	CAD/Graphik
WH	WH	WH	JO
Datum	Apr 2023	Apr 2023	Apr 2023
Projekt Nr.	2021017	Entwurfsverfasser	1
		Luitpoldstraße 60a 67806 Rockenhausen Telefon: +49 6361 919-0 Telefax: +49 6361 919-100 E-Mail: info@igr.de	
Datum		April 2023	

© GeoBasis-DE/VerMGeoRP2002-10-15  
21.04.2023 G:\2022\1017\20\_BUE001\_Standortkonzept\02\_Plan\4\_Aggregation.mxd