


STANDORTKONZEPT FREIFLÄCHENPHOTOVOLTAIKANLAGEN IN DER VERBANDSGEMEINDE ENKENBACH-ALSENBN

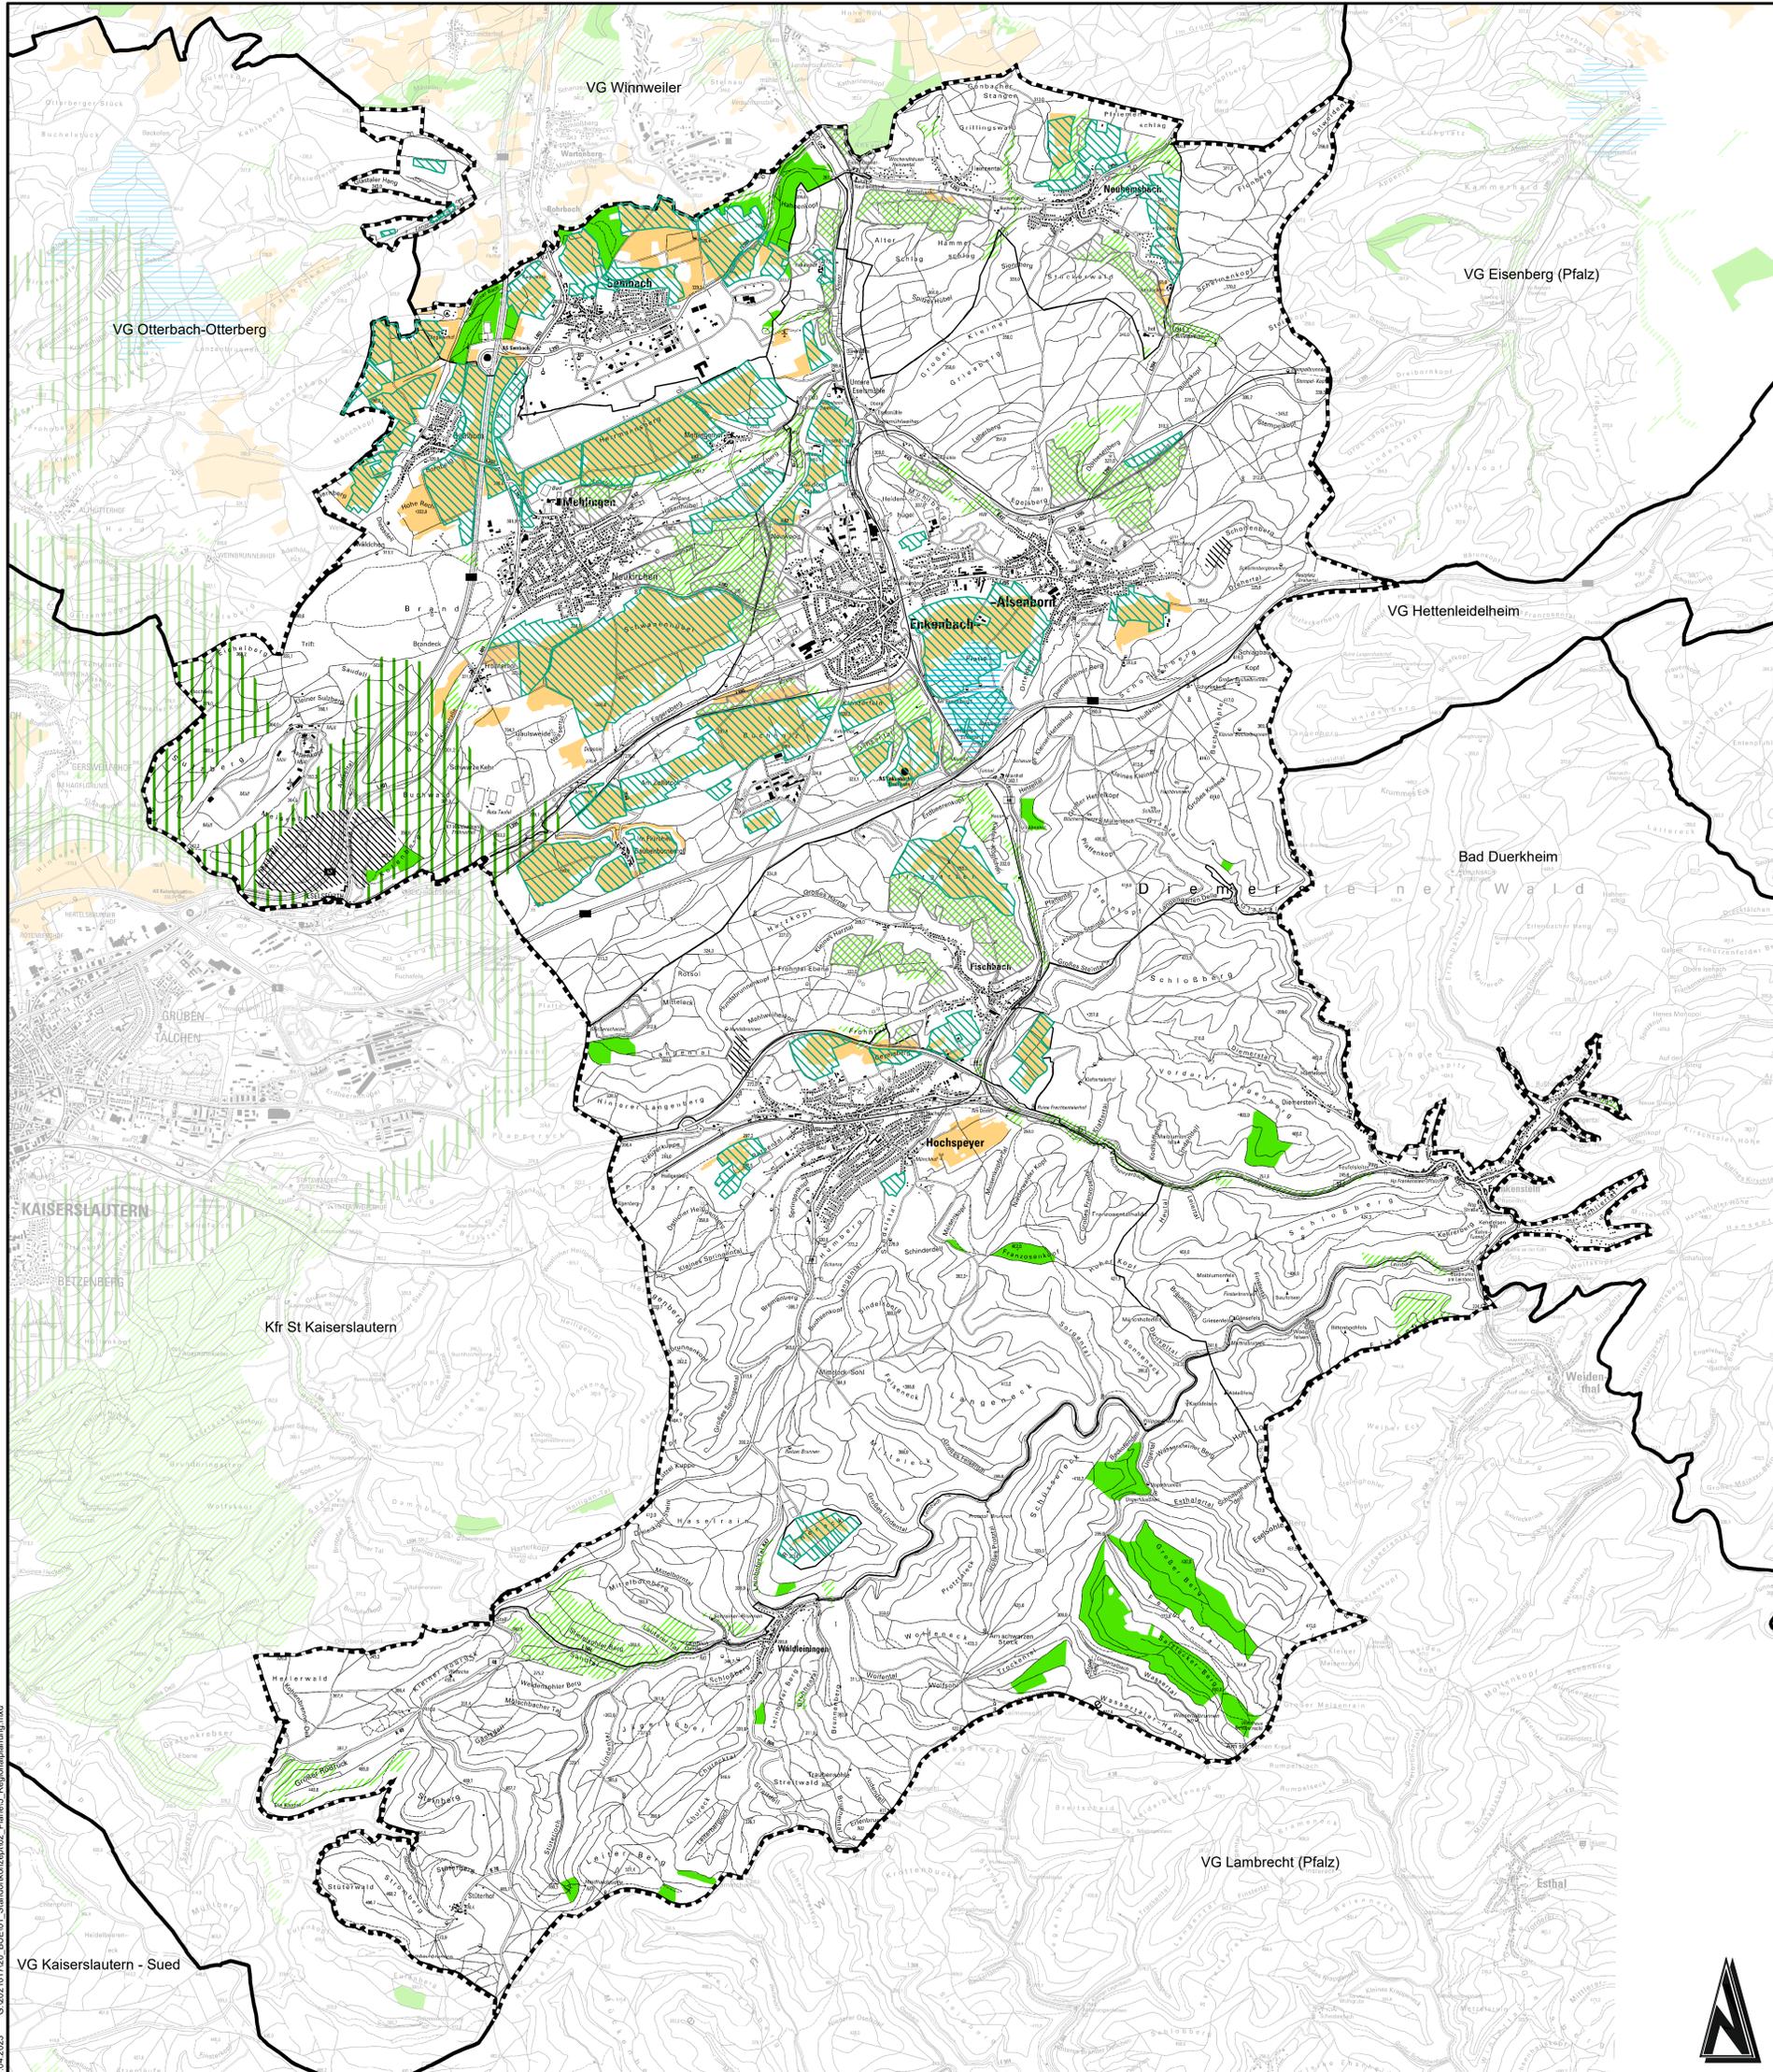

Legende

- Verbandsgemeinde Enkenbach-Alsenborn
- Gemeindegrenzen
- angrenzende Verbandsgemeinden

Ziele des regionalen Raumordnungsplans Westpfalz

- Vorranggebiet Regionaler Biotopverbund (= Ausschluss)
- Regionaler Grünzug (= Ausschluss Einzelfläche)
- Vorranggebiet Landwirtschaft (= kein Ausschluss, Berücksichtigung bei Eignungsbewertung)
- Vorranggebiet Forstwirtschaft (= Ausschluss)
- Vorranggebiet Rohstoffabbau (nicht betroffen)
- Vorranggebiet für die Sicherung des Grundwassers (= kein Ausschluss, Berücksichtigung bei Eignungsbewertung)

ausschussfreie Gebiete, die weiter betrachtet werden

ausschussfreie Gebiete, die aufgrund Konflikten mit regionplanerischen Zielen gestrichen werden

Änderung		Bearbeitung		Prüfung		Datum	
Bauherr / AG Verbandsgemeinde Enkenbach-Alsenborn Landkreis Kaiserslautern				Bauherr / AG 			
Projekt Bez. Standortkonzept Freiflächenphotovoltaik Verbandsgemeinde Enkenbach-Alsenborn				Projekt Nr. 2021017			
Zeichnung Konfliktpotenzial Regionalplanung				Maßstab 1:25.000		Aching 5	
Zeichnen WH		Bearbeitung WH		CAD/Gratik JO		Blattgröße 0.93 / 0.89	
Datum Apr 2023		Prüfung Apr 2023		Blatt Nr. 1		Entwurfsverfasser	
Projekt Nr. 2021017				Datum April 2023			
		Luttpoldstraße 60a 67806 Rockenhausen Telefon: +49 6361 919-0 Telefax: +49 6361 919-100 E-Mail: info@igr.de					

© GeoBasis-DE/LVermGeoRP2002-10-15
 21.04.2023 G:\2023\107200_BUE01_Standortkonzept\02_Plan\05_Regionalplanung.mxd

