
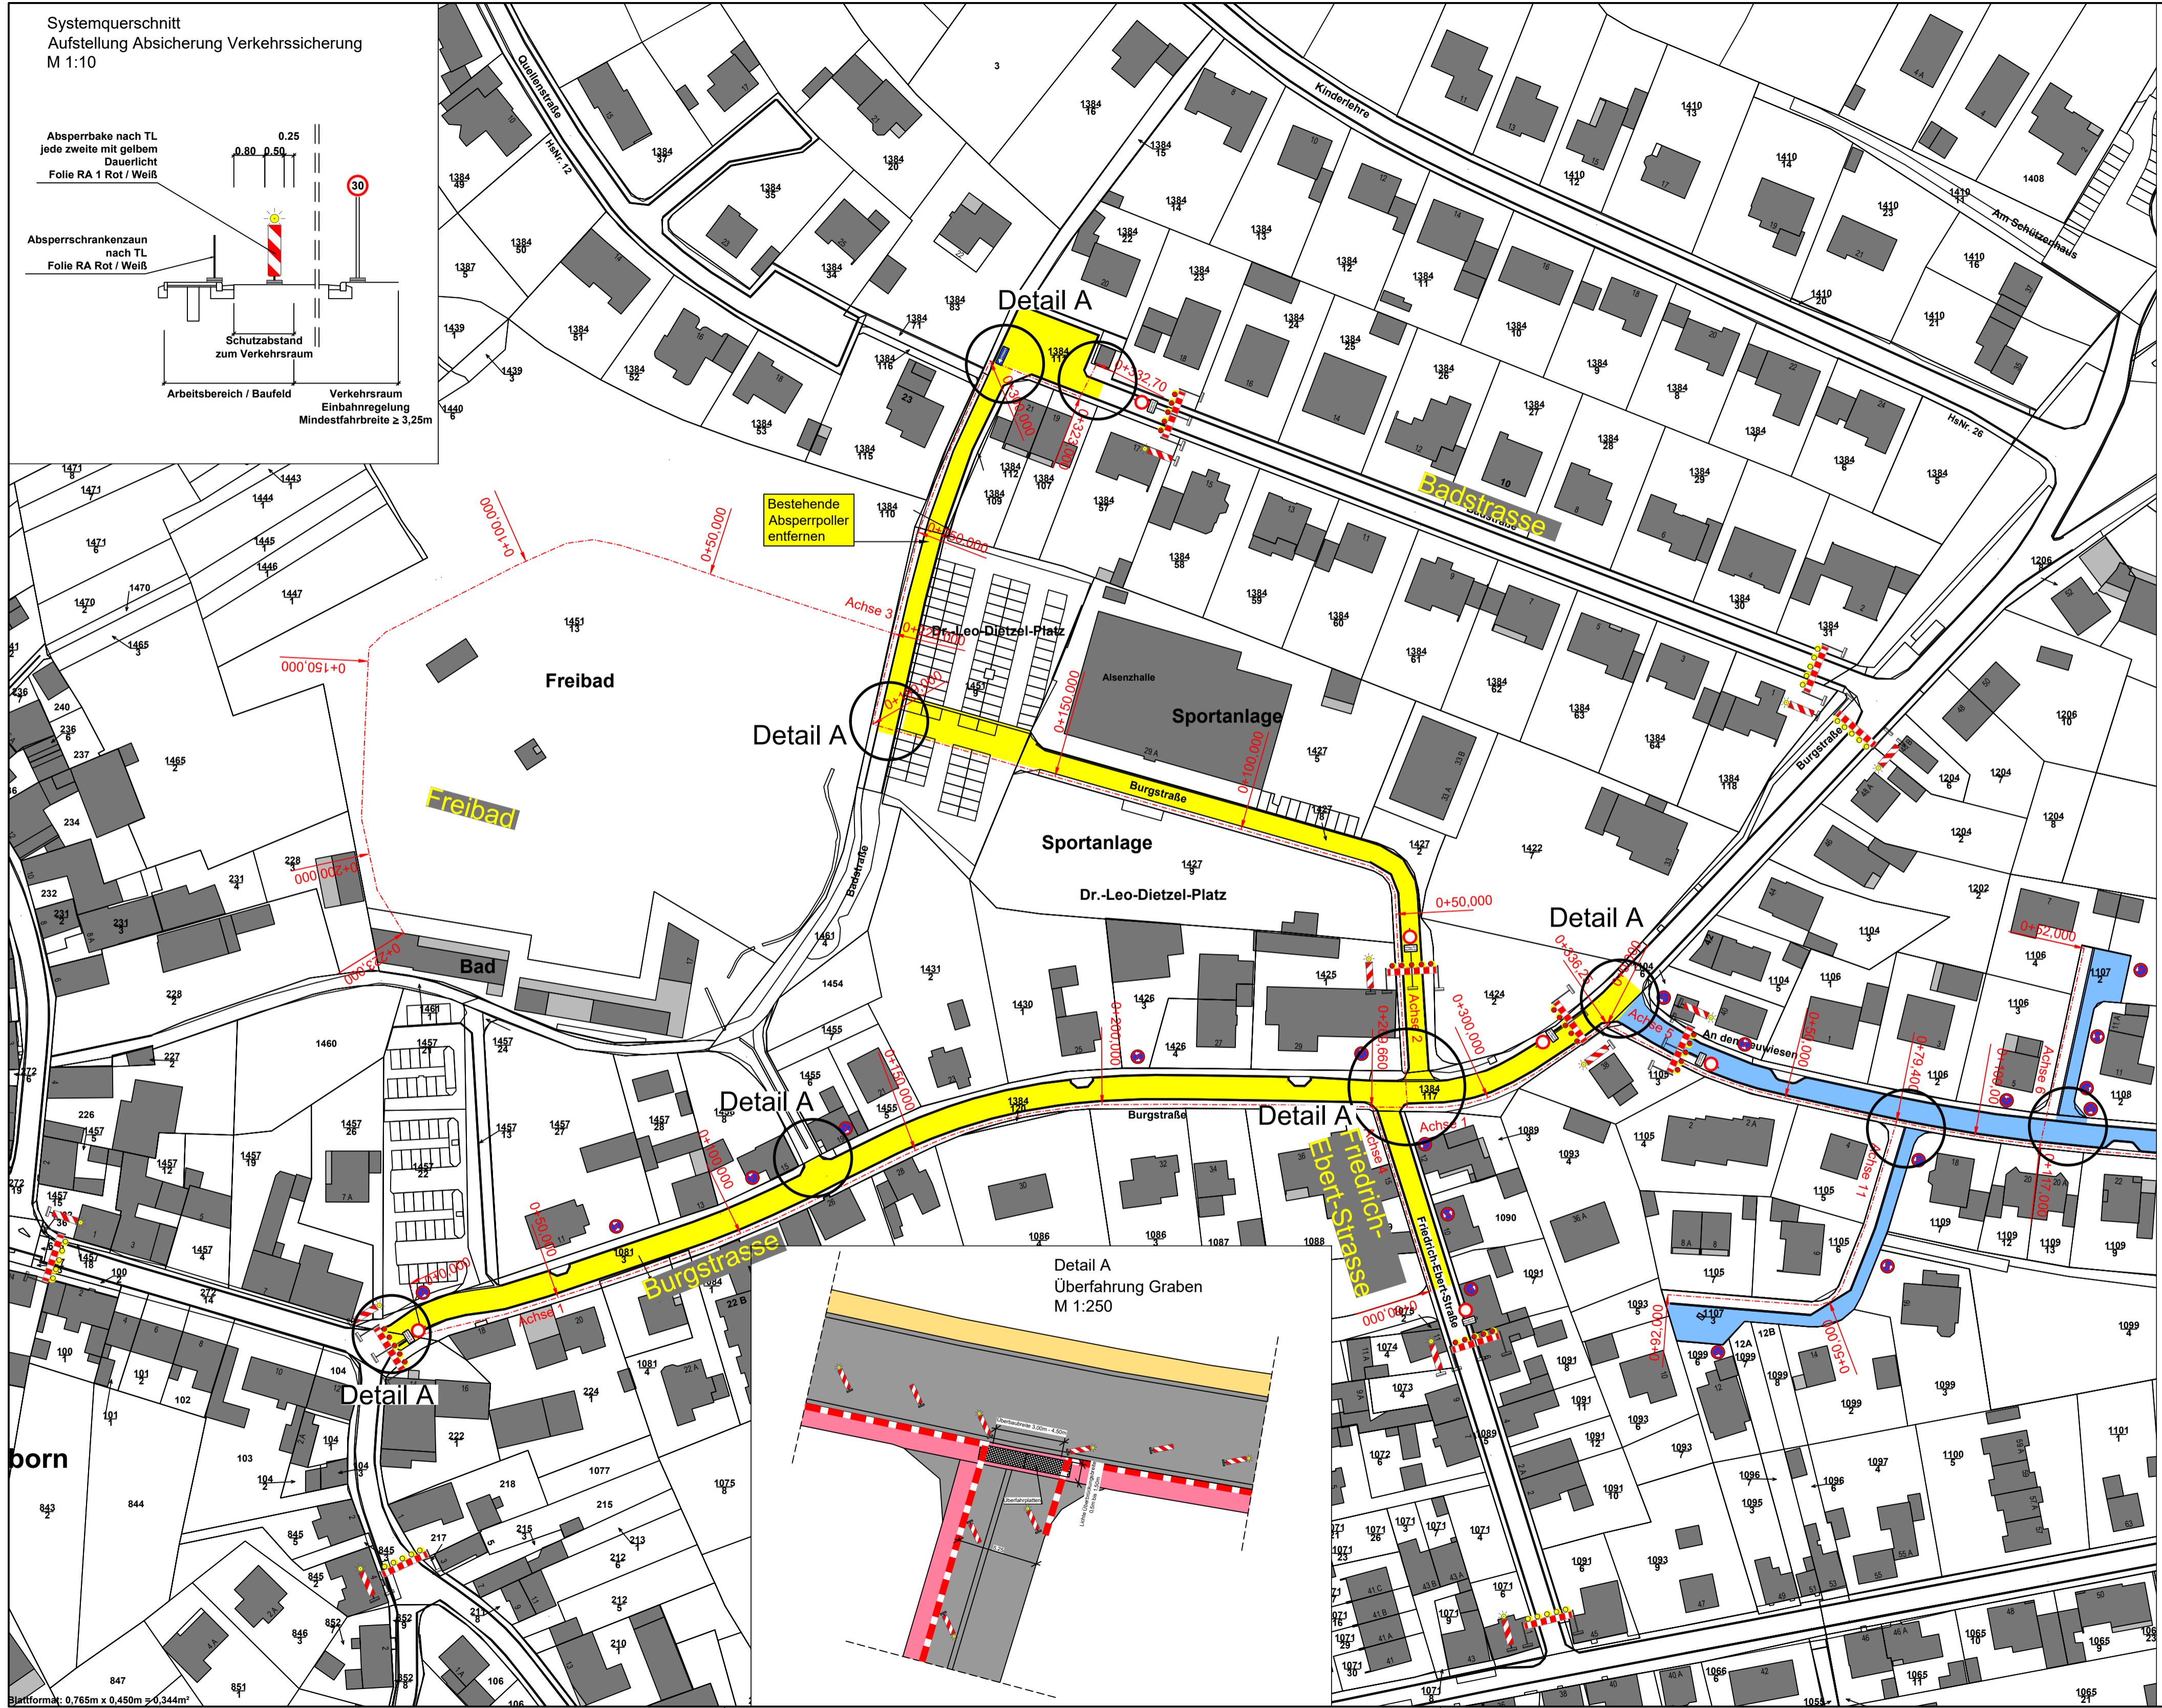


Systemquerschnitt
Aufstellung Absicherung Verkehrssicherung
M 1:10

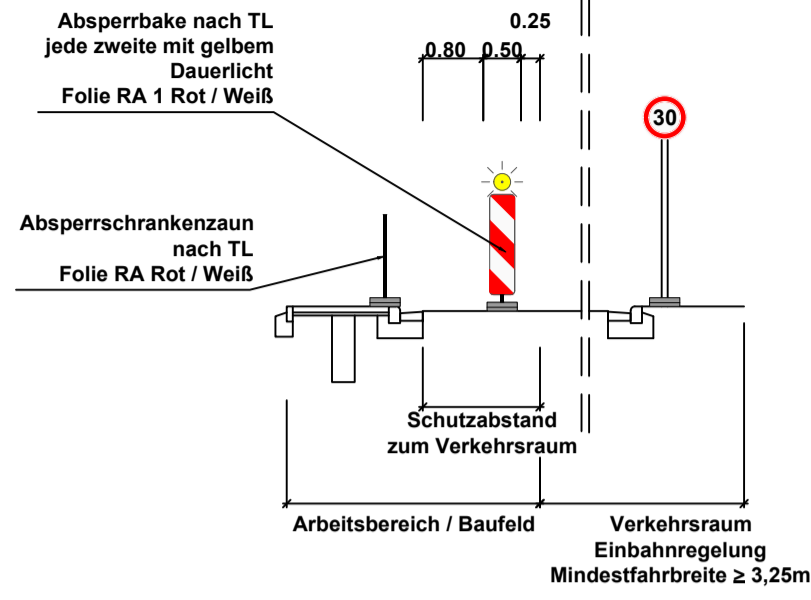

Zeichenerklärung

- BA 1
- BA 2
- Achsen Grabenverlauf
- Achsstationierung

c				
b				
a				
Nr.	Art der Änderung	Datum	Name	

Detail A

	Projekt-Nr.: 2021_035		
	Datum	Name	
	bearbeitet:		
	gezeichnet:		
	geprüft:		
Entwurfsbearbeitung:			
	bearbeitet:		
	gezeichnet:		
	geprüft:		

Vorentwurf

	Verbandsgemeindeverwaltung Hauptstr. 18 67677 Enkenbach Alsenborn	Anlage: 4.1.1 Blatt-Nr.: 10
	PROJIS-Nr.:	SAP-Nr.:

Verlegung Versorgungsleitungen in Alsenborn

aufgestellt:	