



SCHNITT

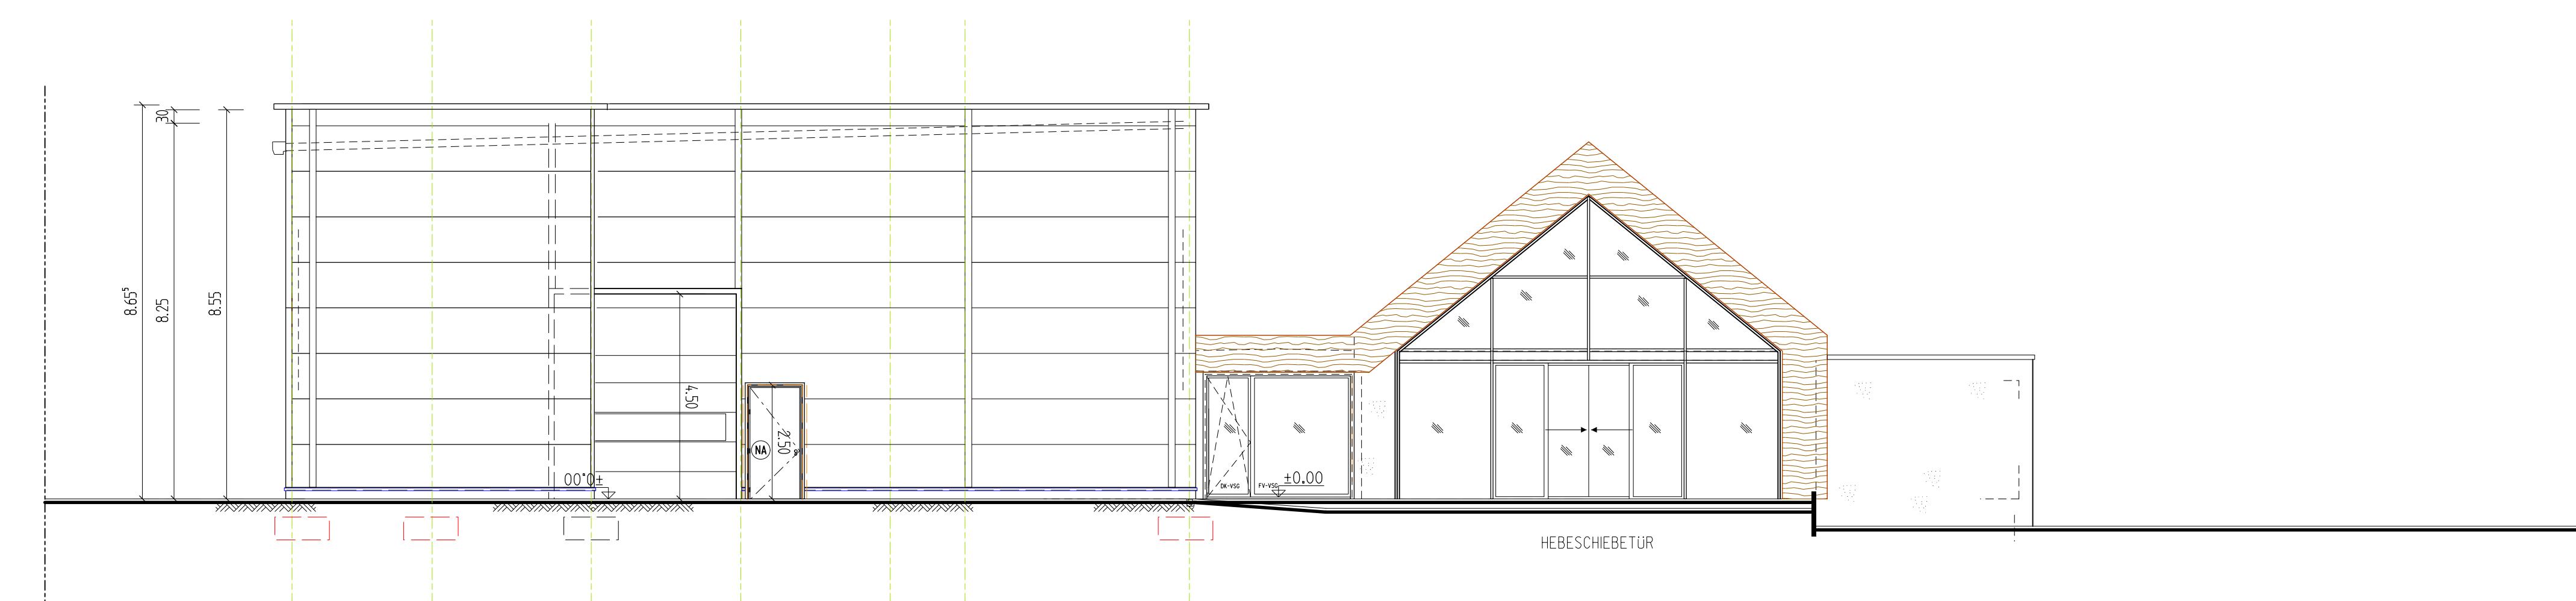

ANSICHT NOR

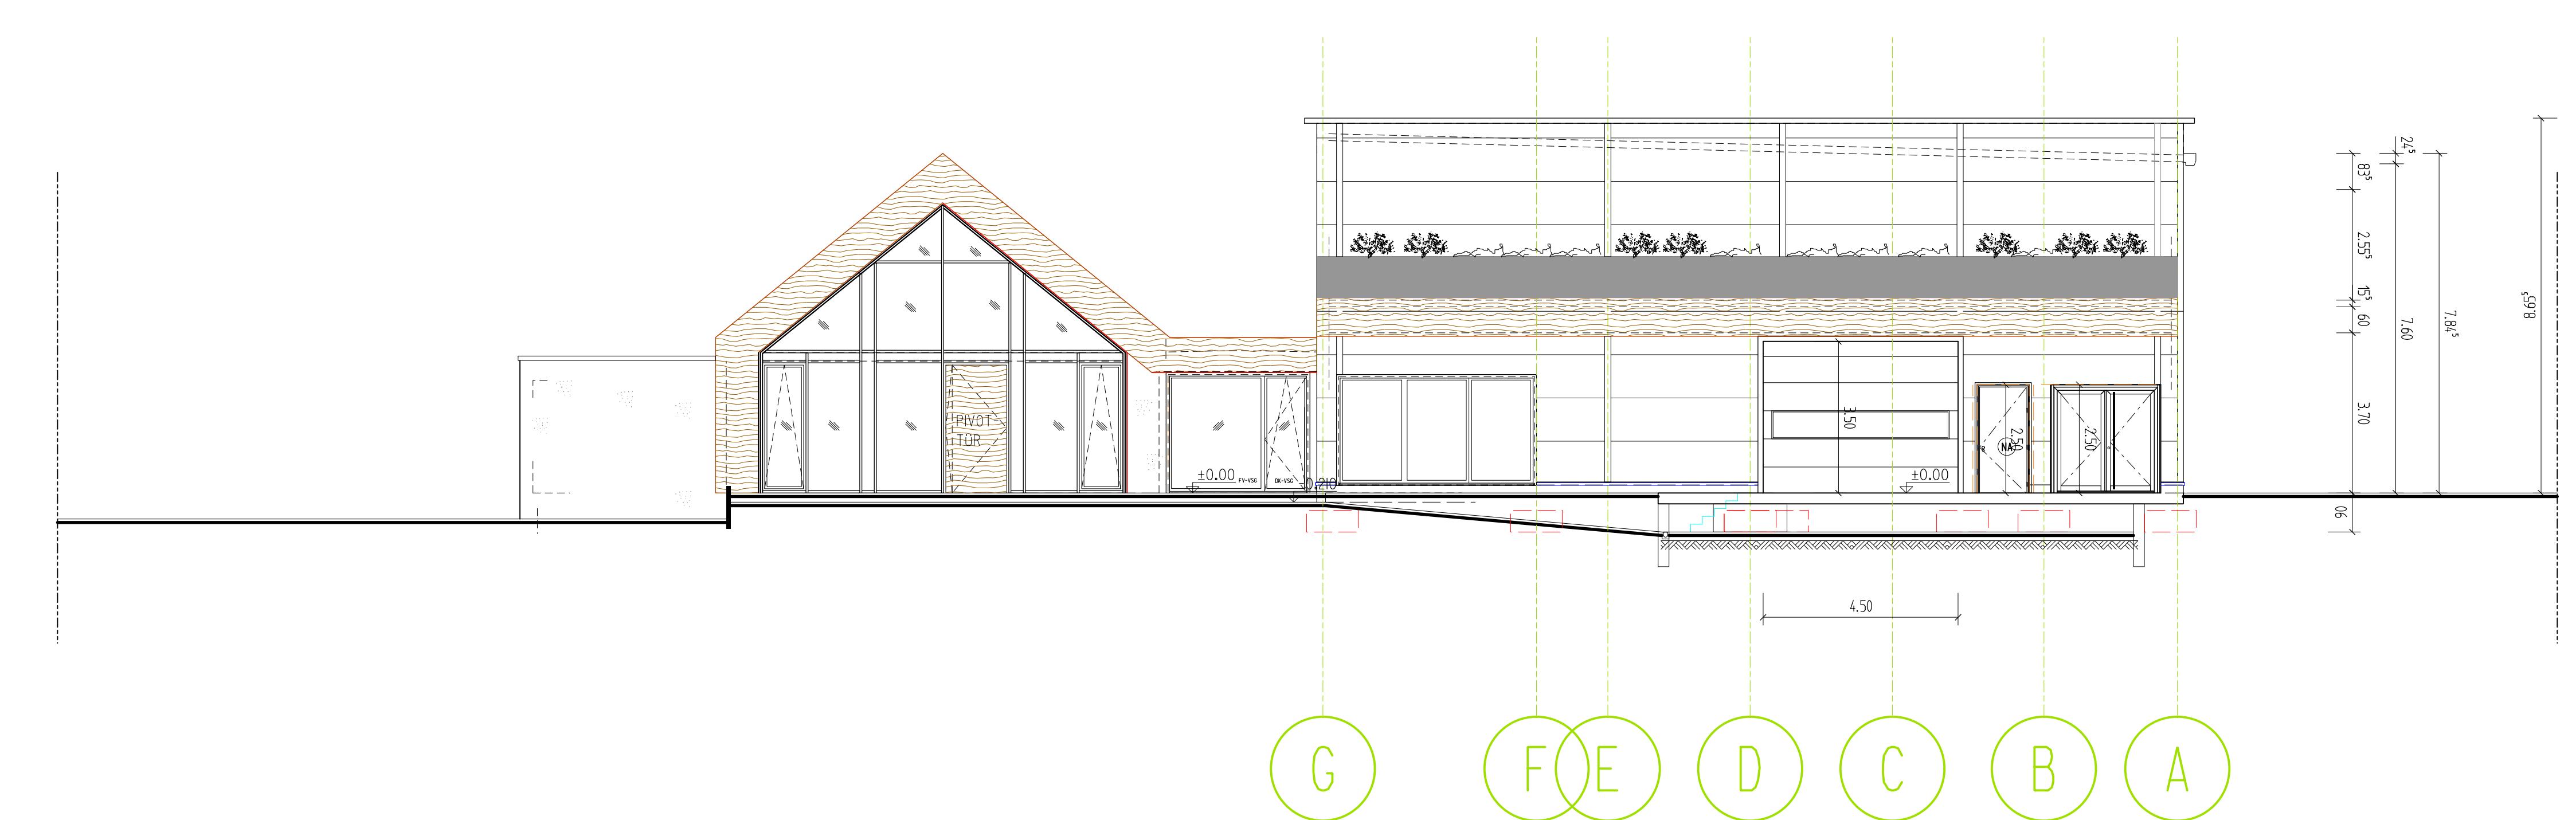

ANSICHT SÜD

VORABZUG

OK FFB (OBERKANTE FERTIGFUSSBODEN)

ALLE MASSANGABEN SIND VOR DER AUSSFUEHRUNG AM BAU ZU PRUEFEN
UNSTIMMIGKEITEN SIND IM EINVERNEHMEN MIT DER BAULEITUNG
VOR ORT RICHTIG ZU STELLEN

25212 2 00

PROJEKT UMNUTZUNG SÄGEWERK MIT NEUBAU SCHREINEREI 25212-2-0

67677 ENKENBACH-ALSENBORN

WELSCHGASSE 4

DARSTELLUNG BAUEINGABE ENTWURF, SCHNITT, ANSICHT NORD, ANSICHT SÜD




ARCHITEKT VOSS & KAMB UND PARTNER GMBH
EUROPAALLEE 11-13

67657 KAISERSLAUTERN
TEL. 0631/362 15 - 0 FAX 0631/362 15 - 24

MASSTAB	DATUM / GEZ.	BLATTGRÖSSE	INDEX	ZEICHN. NR.:
1:100	JULI 2005 / SEY	A 0 944/1100		