


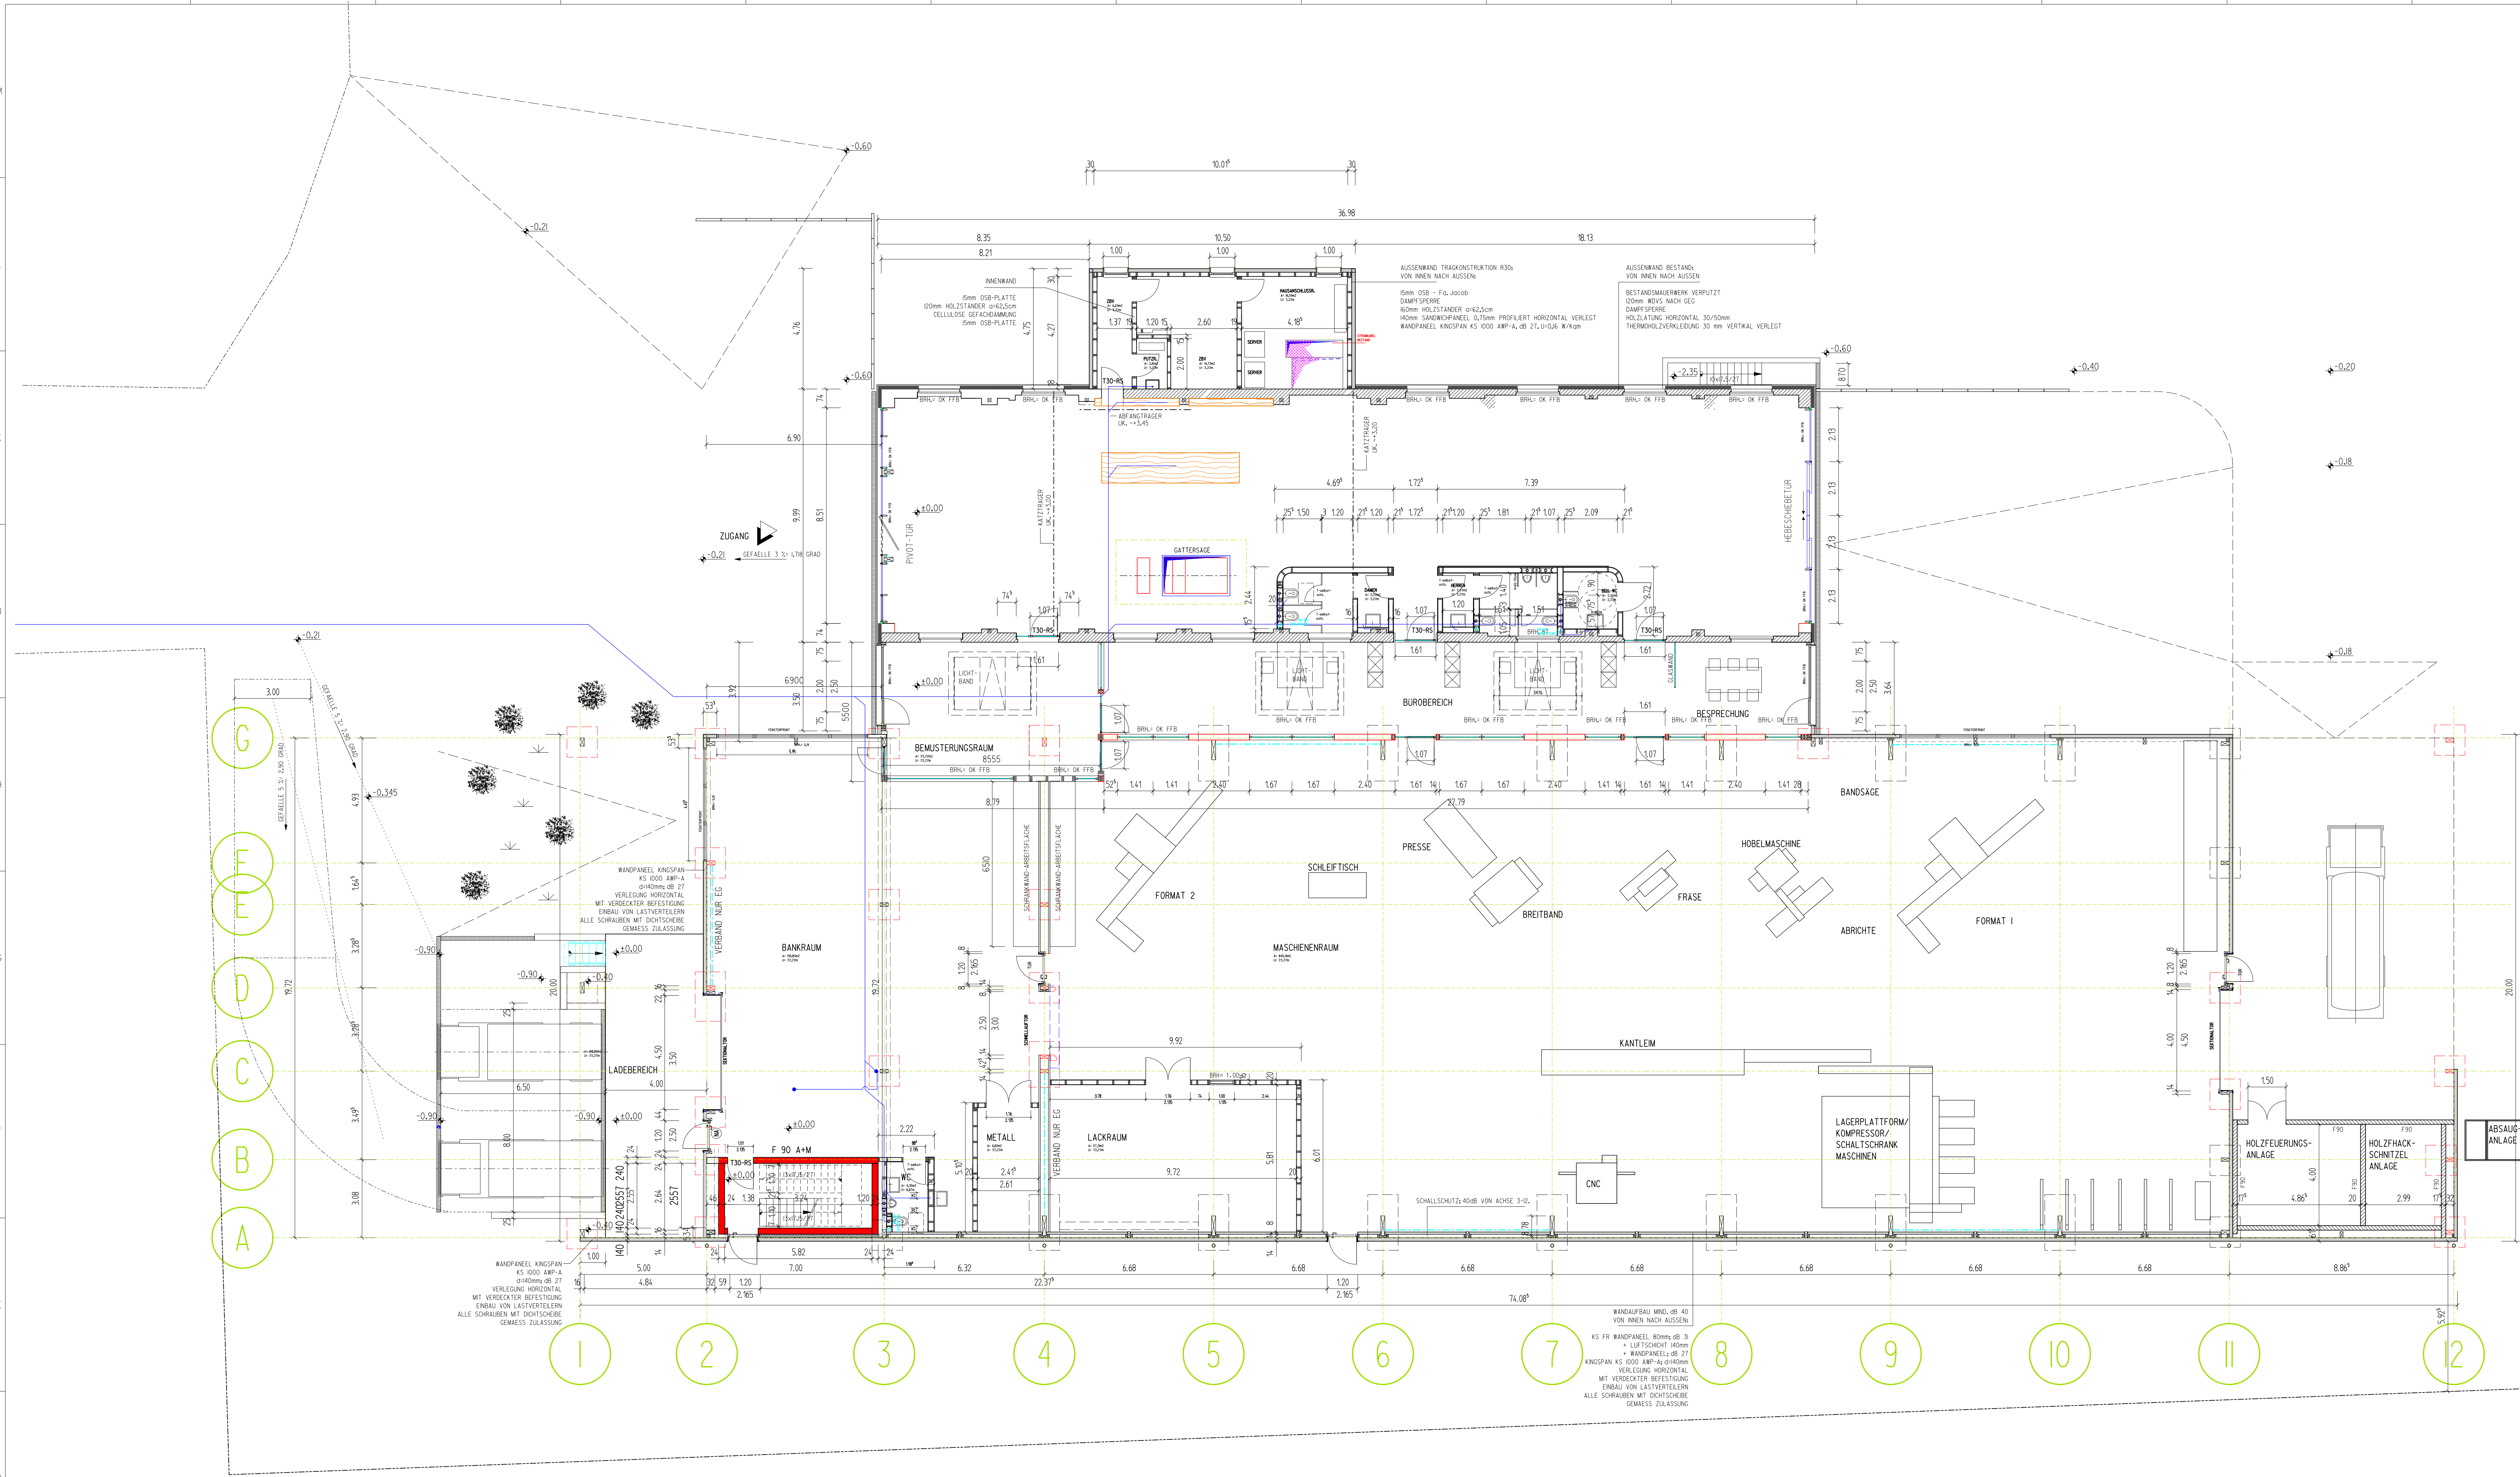

GRUNDRISS EG +/-0.00m

VORABZUG
Stand 08.10.2025

OK FFB (OBERKANTE FERTIGFUSSBODEN)
BEZUG: EROGESCHOSS - +/- 0.00 m - 246.500 ue NN

ALLE MASSANGABEN SIND VOR DER AUSFÜHRUNG AM BAU ZU PRÜFEN
UNSTIMMIGKEITEN SIND IM EINVERNEHMEN MIT DER BAULEITUNG
VOR ORT RICHTIG ZU STELLEN

PROJEKT	UMNÜTZUNG SÄGEWERK MIT NEUBAU SCHREINEREI NEUKIRCHER STR. 35 FLURNR.:1446/10+1447/11 67677 EKENBACH-ALSENBOERN	25212-2-00
BAUHERR	Jacob Lebensräume GmbH & Co.KG - vert.durch HERRN JANN-PHILIPP JACOB-PALLMANN WELSCHGASSE 4 67677 EKENBACH-ALSENBOERN	
DARSTELLUNG	BAU EINGABE ENTWURF: EROGESCHOSS	
DATUM	GEZ.	ÄNDERUNG
ARCHITEKT	VOSS & KAMB UND PARTNER GMBH EUROPAALLEE 11-13 67657 KAISERSLAUTERN TEL. 0631/382 15-0 FAX. 0631/382 15-24	
MASSTAB	DATUM / GEZ.	BLATTGRÖSSE
1:100	JULI-2025 / SEY	A 0 841/1189
	INDEX	ZEICHN. NR.: