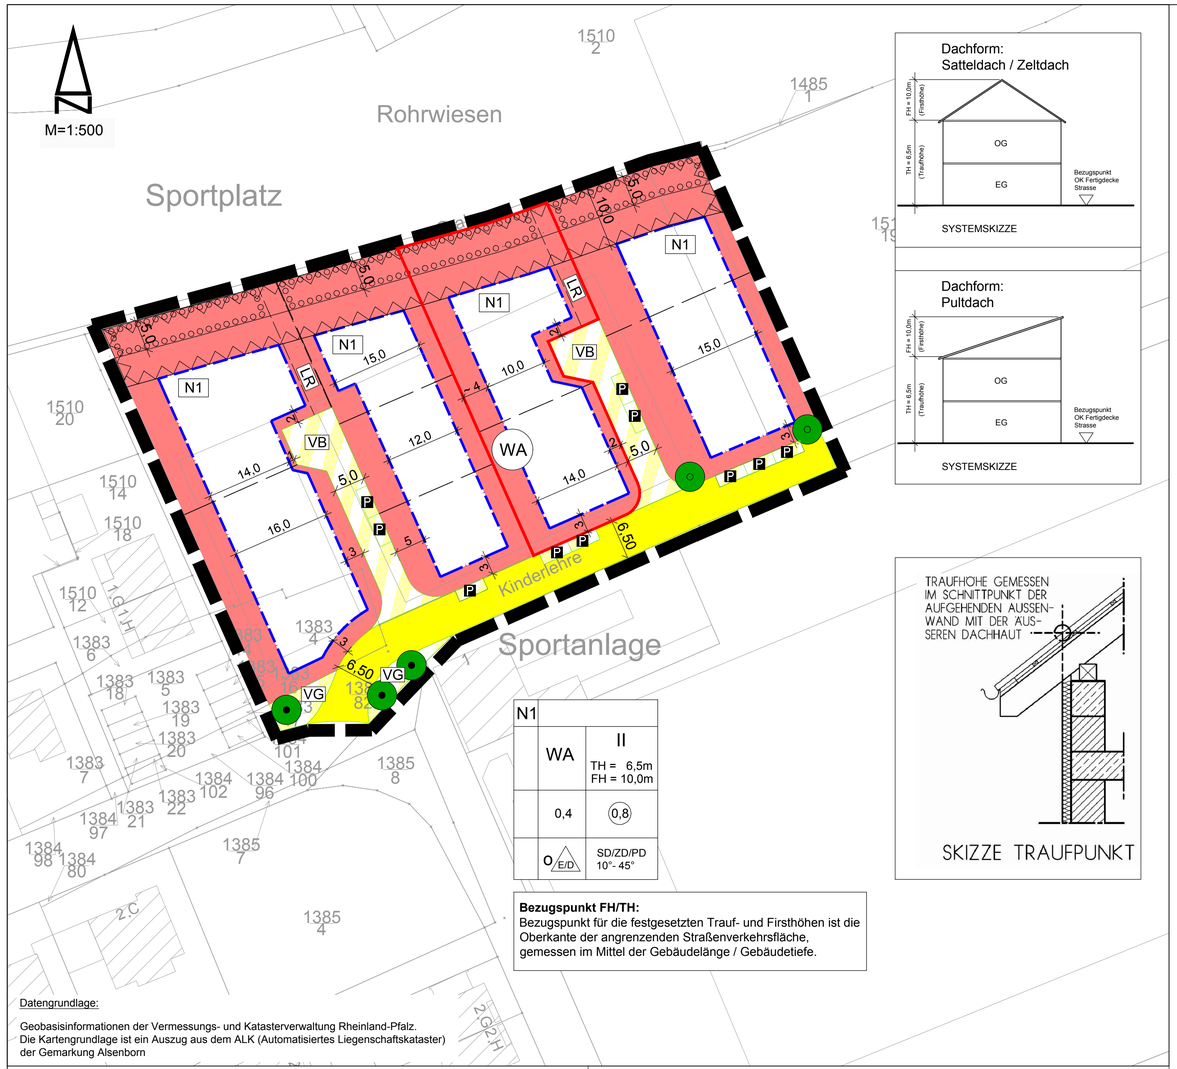

N1		
	WA	II TH = 6,5m FH = 10,0m
	0,4	(0,8)
	O E/D	SD/ZD/PD 10°- 45°

Bezugspunkt FH/TH:
Bezugspunkt für die festgesetzten Trauf- und Firsthöhen ist die Oberkante der angrenzenden Straßenverkehrsfläche, gemessen im Mittel der Gebäudelänge / Gebäudetiefe.

Datengrundlage:

Geobasisinformationen der Vermessungs- und Katasterverwaltung Rheinland-Pfalz.
Die Kartengrundlage ist ein Auszug aus dem ALK (Automatisiertes Liegenschaftskataster) der Gemarkung Alsenborn

Rechtsgrundlagen

- Baugesetzbuch (BauGB) in der in der Fassung vom 03. November 2017 (BGBl. I S. 3634)
- Verordnung über die bauliche Nutzung der Grundstücke (Baunutzungsverordnung - BauNVO) in der Fassung der Bekanntmachung vom 21. November 2017 (BGBl. I S. 3786)
- Verordnung über die Ausarbeitung der Bauleitpläne und die Darstellung des Planinhalts (Planzeichenverordnung 1990 - PlanzV 90) in der Fassung der Bekanntmachung vom 18.12.1990 (BGBl. I S. 58), zuletzt geändert durch Artikel 3 des Gesetzes vom 04.05.2017 (BGBl. I S. 1057)
- Landesbauordnung Rheinland-Pfalz (LBauO) vom 24. November 1998 (GVBl. 1998, S. 365), mehrfach geändert durch Artikel 1 des Gesetzes vom 15.06.2015 (GVBl. S. 77)
- Gemeindeordnung für Rheinland-Pfalz (GemO) in der Fassung vom 31. Januar 1994, §§ 12 und 67 geändert durch Artikel 7 des Gesetzes vom 02.03.2017 (GVBl. S. 21)
- Gesetz über Naturschutz und Landschaftspflege (Bundesnaturschutzgesetz - BNatSchG) vom 29.07.2009 (BGBl. I S. 2542), zuletzt geändert durch Gesetz vom 15.09.2017 (BGBl. I S. 3434) m.W.v. 29.09.2017
- Landesgesetz zur nachhaltigen Entwicklung von Natur und Landschaft (Landesnatur-schutzgesetz - LNatSchG) in der Fassung der Bekanntmachung vom 06.10.2015, (GVBl. 2015, S. 283), letzte berücksichtigte Änderung: § 36 geändert durch Artikel 3 des Gesetztes vom 21.12.2016 (GVBl. S. 583)
- Gesetz über die Umweltverträglichkeitsprüfung (UVPG) in der Fassung vom 24.02.2010 (BGBl. I, S. 94), zuletzt geändert durch Gesetz vom 08. September 2017 (BGBl. I S. 3370)
- Wasserhaushaltsgesetz (WHG) in der Fassung der Bekanntmachung vom 31.07.2009 (BGBl. I S. 2585), zuletzt geändert durch Gesetz vom 18. Juli 2017 (BGBl. I S. 2771)
- Wassergesetz für das Land Rheinland-Pfalz (Landeswassergesetz - LWG -) in der Fassung der Bekanntmachung vom 14.Juli 2015 (GVBl. S. 127), letzte berücksichtigte Änderung: § 119 geändert durch Artikel 5 des Gesetzes vom 22.09.2017 (GVBl. S. 237)
- Gesetz zum Schutz vor schädlichen Umwelteinwirkungen durch Luftverunreinigungen, Geräusche, Erschütterungen und ähnliche Vorgänge (Bundesimmissionsschutzgesetz - BImSchG) in der Fassung vom 17.05.2013 (BGBl. I S. 1274), zuletzt geändert durch Artikel 3 des Gesetztes vom 18.07.2017 (BGBl. I S. 2771)
- Ministerium für Umwelt, Rheinland-Pfalz (Hrsg.): Abstände zwischen Industrie- und bzw. Gewerbegebieten und Wohngebieten im Rahmen der Bauleitplanung (Abstandserlass Rhld.-Pf.), (Az: 10615-83 150-3, Mainz, 26.02.1992)
- Landesgesetz zum Schutz und zur Pflege der Kulturdenkmäler (Denkmalschutzgesetz - DSchG) vom 23. März 1978 (GVBl. 1978, S. 159), letzte berücksichtigte Änderung: Inhaltsübersicht geändert, § 25 b eingefügt durch Artikel 3 des Gesetzes vom 03.12.2014 (GVBl. S. 245)
- Landesstraßengesetz (LStrG) in der Fassung vom 1. August 1977 (GVBl. S. 273), § 32 geändert durch Artikel 5 des Gesetzes vom 02.03.2017 (GVBl. S. 21)
- Landesstraßengesetz (LStrG) in der Fassung vom 1. August 1977 (GVBl. S. 273), § 32 geändert durch Artikel 5 des Gesetzes vom 02.03.2017 (GVBl. S. 21)
- Gesetz zum Schutz vor schädlichen Bodenveränderungen und zur Sanierung von Altlasten (Bundesbodenschutzgesetz BBodSchG) vom 17.03.1998 (BGBl. I S.502), zuletzt geändert durch Artikel 3 Absatz 3 der Verordnung vom 27. September 2017 (BGBl. I S. 3465)
- Landesbodenschutzgesetz (LBodSchG) vom 25.07.2005 (GVBl. Nr. 16, S. 302), §§ 9, 11 und 13 geändert durch § 50 des Gesetzes vom 06.10.2015 (GVBl. S. 283, 295)
- Gesetz zur Förderung der Kreislaufwirtschaft und Sicherung der umweltverträglichen Bewirtschaftung von Abfällen (Kreislaufwirtschaftsgesetz - KrWG) vom 24.02.2012 (BGBl. I S. 212) zuletzt geändert durch Artikel 2 Absatz 9 des Gesetzes vom 20.07.2017 (BGBl. I S. 2808)
- Bundesbodenschutz- und Altlastenverordnung (BBodSchV) in der Fassung vom 12.07.1999 (BGBl. I S. 1554) zuletzt geändert durch Artikel 3 Absatz 4 der Verordnung vom 27. September 2017 (BGBl. I S. 3465)
- DIN 18005 Schallschutz im Städtebau, Teil 1: Grundlagen und Hinweise für die Planung Ausgabe Juli 2002, Beiblatt 1: Berechnungsverfahren, Schalltechnische Orientierungswerte für die Städtebauliche Planung Ausgabe Mai 1987 Normausschuss Bauwesen im DIN Deutsches Institut für Normung e.V. Vertrieb: Beuth Verlag GmbH, Burggrafenstraße 6, 30 Berlin
- DIN 4109 Schallschutz im Hochbau Ausgabe November 1989 Normausschuss Bauwesen im DIN Deutsches Institut für Normung e.V. Vertrieb: Beuth Verlag GmbH, Burggrafenstraße 6, 30 Berlin, aktuelle Form DIN 4109-1 vom Juli 2016
- DIN 45 691 Geräuschkontingentierung in der Bauleitplanung Ausgabe Dezember 2006 Normausschuss Bauwesen im DIN Deutsches Institut für Normung e.V. Vertrieb: Beuth Verlag GmbH, Burggrafenstraße 6, 30 Berlin
- Technische Anleitung zum Schutz gegen Lärm (TA Lärm) Sechste Allgemeine Verwaltungsvorschrift zum Bundes-Immissionsschutzgesetz (TA Lärm) vom 26.08.1998 (GMBl. Nr. 26 vom 28.08.1998, S. 503)
- 16. BImSchV - Verkehrslärmschutzverordnung vom 12. Juni 1990 (BGBl. I S. 1036), zuletzt geändert durch Artikel 1 der Verordnung vom 18. Dezember 2014 (BGBl. I S. 2269)
- VDI Richtlinie 2719 Schalldämmung von Fenstern und deren Zusatzeinrichtungen Ausgabe August 1987
- Länderarbeitsgemeinschaft Abfall (LAGA): Anforderungen an die stoffliche Verwertung von mineralischen Abfällen vom 06.11.2003

Mit der Bekanntmachung tritt dieser Bebauungsplan in Kraft.
Diesem Bebauungsplan ist eine Begründung gemäß § 9 Abs. 8 BauGB beigefügt.

ZEICHENERKLÄRUNG (LEGENDE)

1.0 FESTSETZUNGEN

1.1 Art der baulichen Nutzung (§ 9 Abs. 1 Nr. 1 BauGB-; §§ 1 bis 11 BauNVO)

WA — Allgemeines Wohngebiet (§ 4 BauNVO)

1.2 Maß der baulichen Nutzung (§ 9 Abs. 1 Nr. 1 BauGB; § 16 BauNVO)

Geschossflächenzahl (GFZ)

(0,8) — Dezimal im Kreis, als Höchstmaß; z. B. 0,8

Grundflächenzahl (GRZ)

0,4 — Dezimalzahl; z. B. 0,4

Zahl der Vollgeschosse

II — als Höchstmaß, römische Ziffer; z. B. II

Höhe baulicher Anlagen in ...m über einem Bezugspunkt

Siehe Festsetzungen zur Nutzungsschablone, Planteil und textliche Festsetzungen zum Bebauungsplan

1.3 Bauweisen, Baulinien, Baugrenzen (§ 9 Abs. 1 Nr. 2 BauGB; §§ 22 und 23 BauNVO)

o — offene Bauweise

E/D — Einzelhäuser- und Doppelhäuser zulässig

Baugrenze

überbaubare Grundstücksfläche
nicht überbaubare Grundstücksfläche

1.4 Verkehrsflächen (§ 9 Abs. 1 Nr. 11 und Abs. 6 BauGB)

Straßenverkehrsfläche

Straßenbegrenzungslinie auch gegenüber Verkehrsflächen besonderer Zweckbestimmung

Verkehrsflächen besonderer Zweckbestimmung

Zweckbestimmung:

VB — Verkehrsberuhigter Bereich

VG — Verkehrsgrün (Bestand)

P — öffentliche Parkfläche

1.5 Planungen, Nutzungsregelungen und Maßnahmen zum Schutz, zur Pflege und zur Entwicklung der Landschaft (§ 9 Abs. 1 Nr. 20, 25a, 25b und Abs. 6 BauGB)

Umgrenzung von Flächen zum Anpflanzen von Bäumen, Sträuchern und sonstigen Bepflanzungen (§ 9 Abs. 1 Nr. 25 Buchstabe a und Abs. 6 BauGB)

1.6 Anpflanzen von Bäumen, Sträuchern und sonstigen Bepflanzungen sowie Bindungen für Bepflanzungen und für die Erhaltung von Bäumen, Sträuchern und sonstigen Bepflanzungen sowie von Gewässern (§ 9 Abs. 1 Nr. 25 und Abs. 6 BauGB)

Zweckbestimmung:

Anpflanzen: Bäume

Erhaltung: Bäume

2.0 Sonstige Planzeichen

Grenze des räumlichen Geltungsbereichs des Bebauungsplans (§ 9 Abs. 7 BauGB)

Änderungsbereich der zeichnerischen Darstellung

Umgrenzung der Flächen, die von der Bebauung freizuhalten sind (§ 9 Abs. 1 Nr.10 und Abs. 6 BauGB)

LR — Mit Geh-, Fahr- und Leitungsrechten zu belastende Flächen (§ 9 Abs. 1 Nr. 21 und Abs. 6 BauGB)

3.0 SONSTIGE FESTSETZUNGEN UND DARSTELLUNGEN

15,0 / 3 — Vermaßung, z.B. 15,0 Meter; bzw. 3,0 Meter

N1 — Nutzungsschablone lfd.-Nr. mit Angabe von:

1	2
3	4
5	6

1 - Gebietsart

2 - Zahl der Vollgeschosse, Trauf- / Firsthöhe

3 - Grundflächenzahl

4 - Geschoßflächenzahl

5 - Bauweise

6 - Dachneigung / Dachform

4.0 BESTAND

Flurstücksgrenzen

1125 / 6 — Flurstücksnummern

3 — Bestehende Hauptgebäude mit Hausnummer

Bestehende sonstige bauliche Anlagen

5.0 HINWEISE

Vorschlag Grundstücksteilung

Verfahrensvermerke

1. Änderungsbeschluss gemäß § 2 Abs. 1 i.V.m. § 1 Abs. 8 und § 13 BauGB		07.02.2018
2. Bekanntmachung des Änderungsbeschlusses § 2 Abs. 1 BauGB		14.02.2018
3. Beschluss über die öffentliche Auslegung des Planentwurfes gemäß § 13 Abs. 2 BauGB		07.02.2018
4. Bekanntmachung der öffentlichen Auslegung gemäß § 13 Abs. 2 BauGB		14.02.2018
5. Beteiligung der betroffenen Behörden und Träger öffentlicher Belange gemäß § 13 Abs. 2 Nr. 3 BauGB	mit Schreiben vom	15.02.2018
6. Öffentliche Auslegung des Planentwurfes gemäß § 13 Abs. 2 Nr. 2 BauGB	von	22.02.2018
	bis	26.03.2018
7. Prüfung der während der öffentlichen Auslegung und Behördenbeteiligung vorgebrachten Bedenken und Anregungen gemäß § 3 Abs. 2 BauGB und Beschlussfassung der Abwägung		09.05.2018
8. Mitteilung des Prüfungsergebnisses gemäß § 3 Abs. 2 BauGB		
9. Dieser Plan wurde gemäß § 10 BauGB vom Rat der Ortsgemeinde Enkenbach - Alsenborn beschlossen		09.05.2018

Ortsbürgermeister
Jürgen Wenzel

10. Ausfertigungsvermerk

Enkenbach - Alsenborn, den _____

Ortsbürgermeister
Jürgen Wenzel

11. Öffentliche Bekanntmachung

Enkenbach - Alsenborn, den _____

Ortsbürgermeister
Jürgen Wenzel

Die beigefügten textlichen Festsetzungen sind Bestandteil dieses Bebauungsplanes

OG ENKENBACH - ALSENBORN

Bebauungsplan
Wohnpark Kinderlehre; 1. Änderung "
B-Plan der Innenentwicklung gem. § 13 a BauGB

Der Bauherr:	Bauherr:	Ortsgemeinde Enkenbach - Alsenborn
	Projekt:	Bebauungsplan " Wohnpark Kinderlehre; 1. Änderung " B-Plan der Innenentwicklung gem. § 13 a BauGB
Der Entwurfsverfasser: Dipl.-Ing. H.W. Schlunz B.Sc. K. Söhn	Teil:	Satzungsexemplar gem. § 10 Abs. 1 BauGB

	Zeichen	Datum	geändert		Maßstab 1:500	Beilage
aufgenommen			Zeichen	Datum	Blattgröße	
bearbeitet	Schlunz	04.04.2018				Blatt Nr.
gezeichnet	Marky	04.04.2018			Kostenstelle	
geprüft						

EDV-Ablage: Kartengrundlage:

WVE GmbH Kaiserslautern — Brechhammerweg 50 — 67659 KAISERSLAUTERN

R:\OG\Enkenbach-Alsenborn\SV-Alsenborn\Planung\1. Änderung\2018-04-05 B-Plan-vereinfachtes Verfahren.dwg